


1 cm liege+Chanvribloc 10 cm
+enduit intérieur

Chanvribloc 10 cm
+enduit intérieur

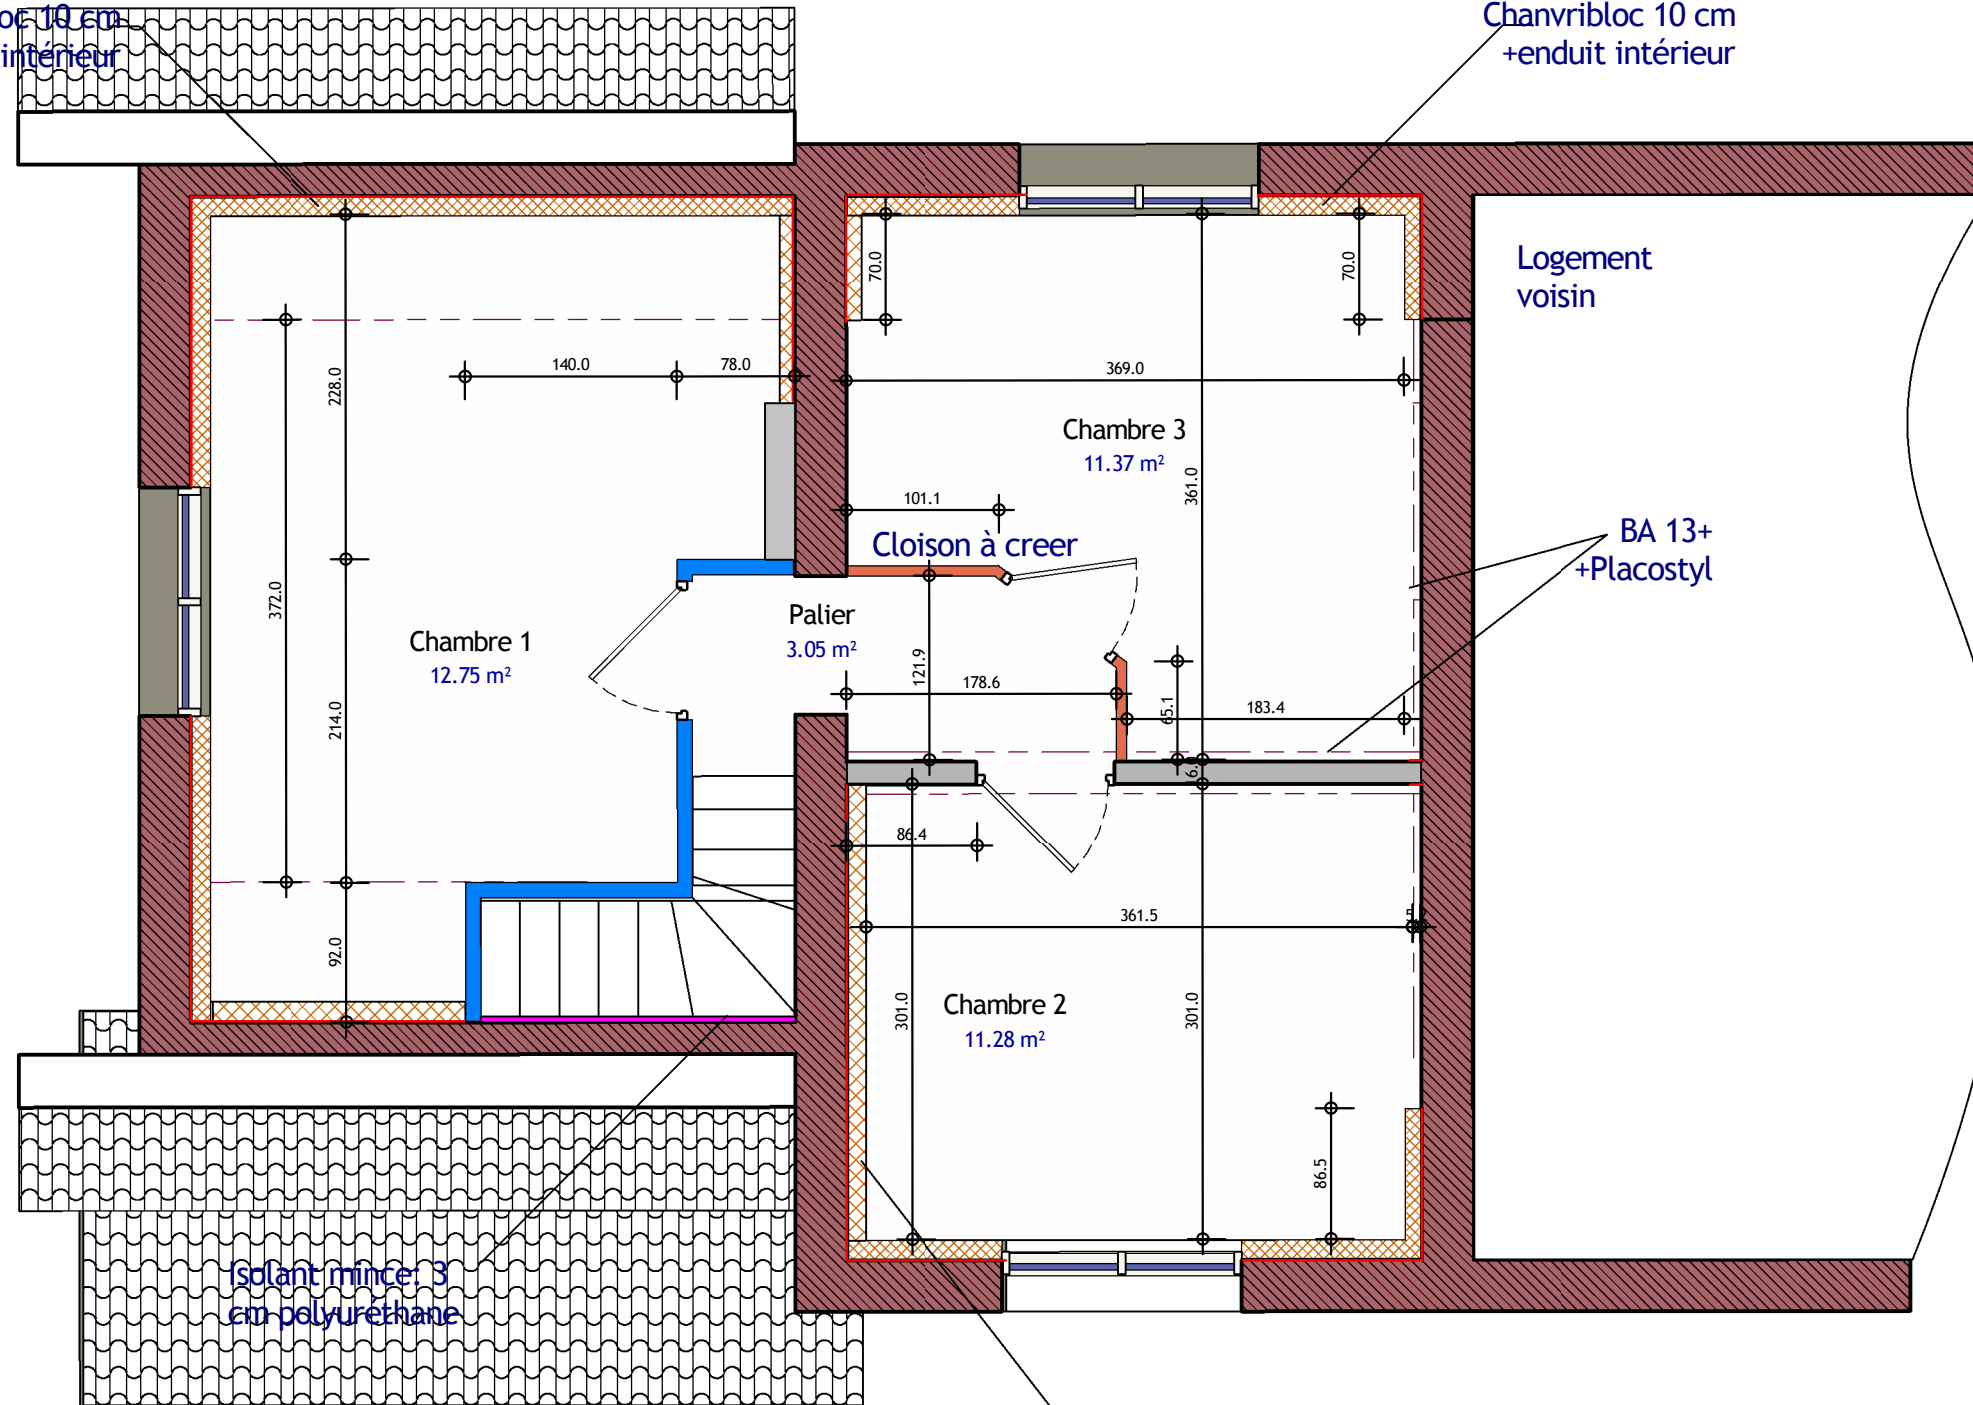

Isolant mince 3
cm polyurethane

1 cm liege+Chanvribloc 10 cm
+enduit intérieur

Logement
voisin

BA 13+
+Placostyl

Nomenclature des isolants

- Liège
- Chanvribloc
- Laine de bois
- Chanvribloc
- Liège
- Laine de bois
- Polyuréthane
- Fibralith
- Polystyrène extrudé

Plan Etage projet

Date

19 janvier 2016

Dessiné par

Olivier Goudeseune Architecte DPLG

PRO Reafutur 2 Lot 2 APS Maison 2, rue Marivaux

Echelle :

1 : 50