COUPE B-B

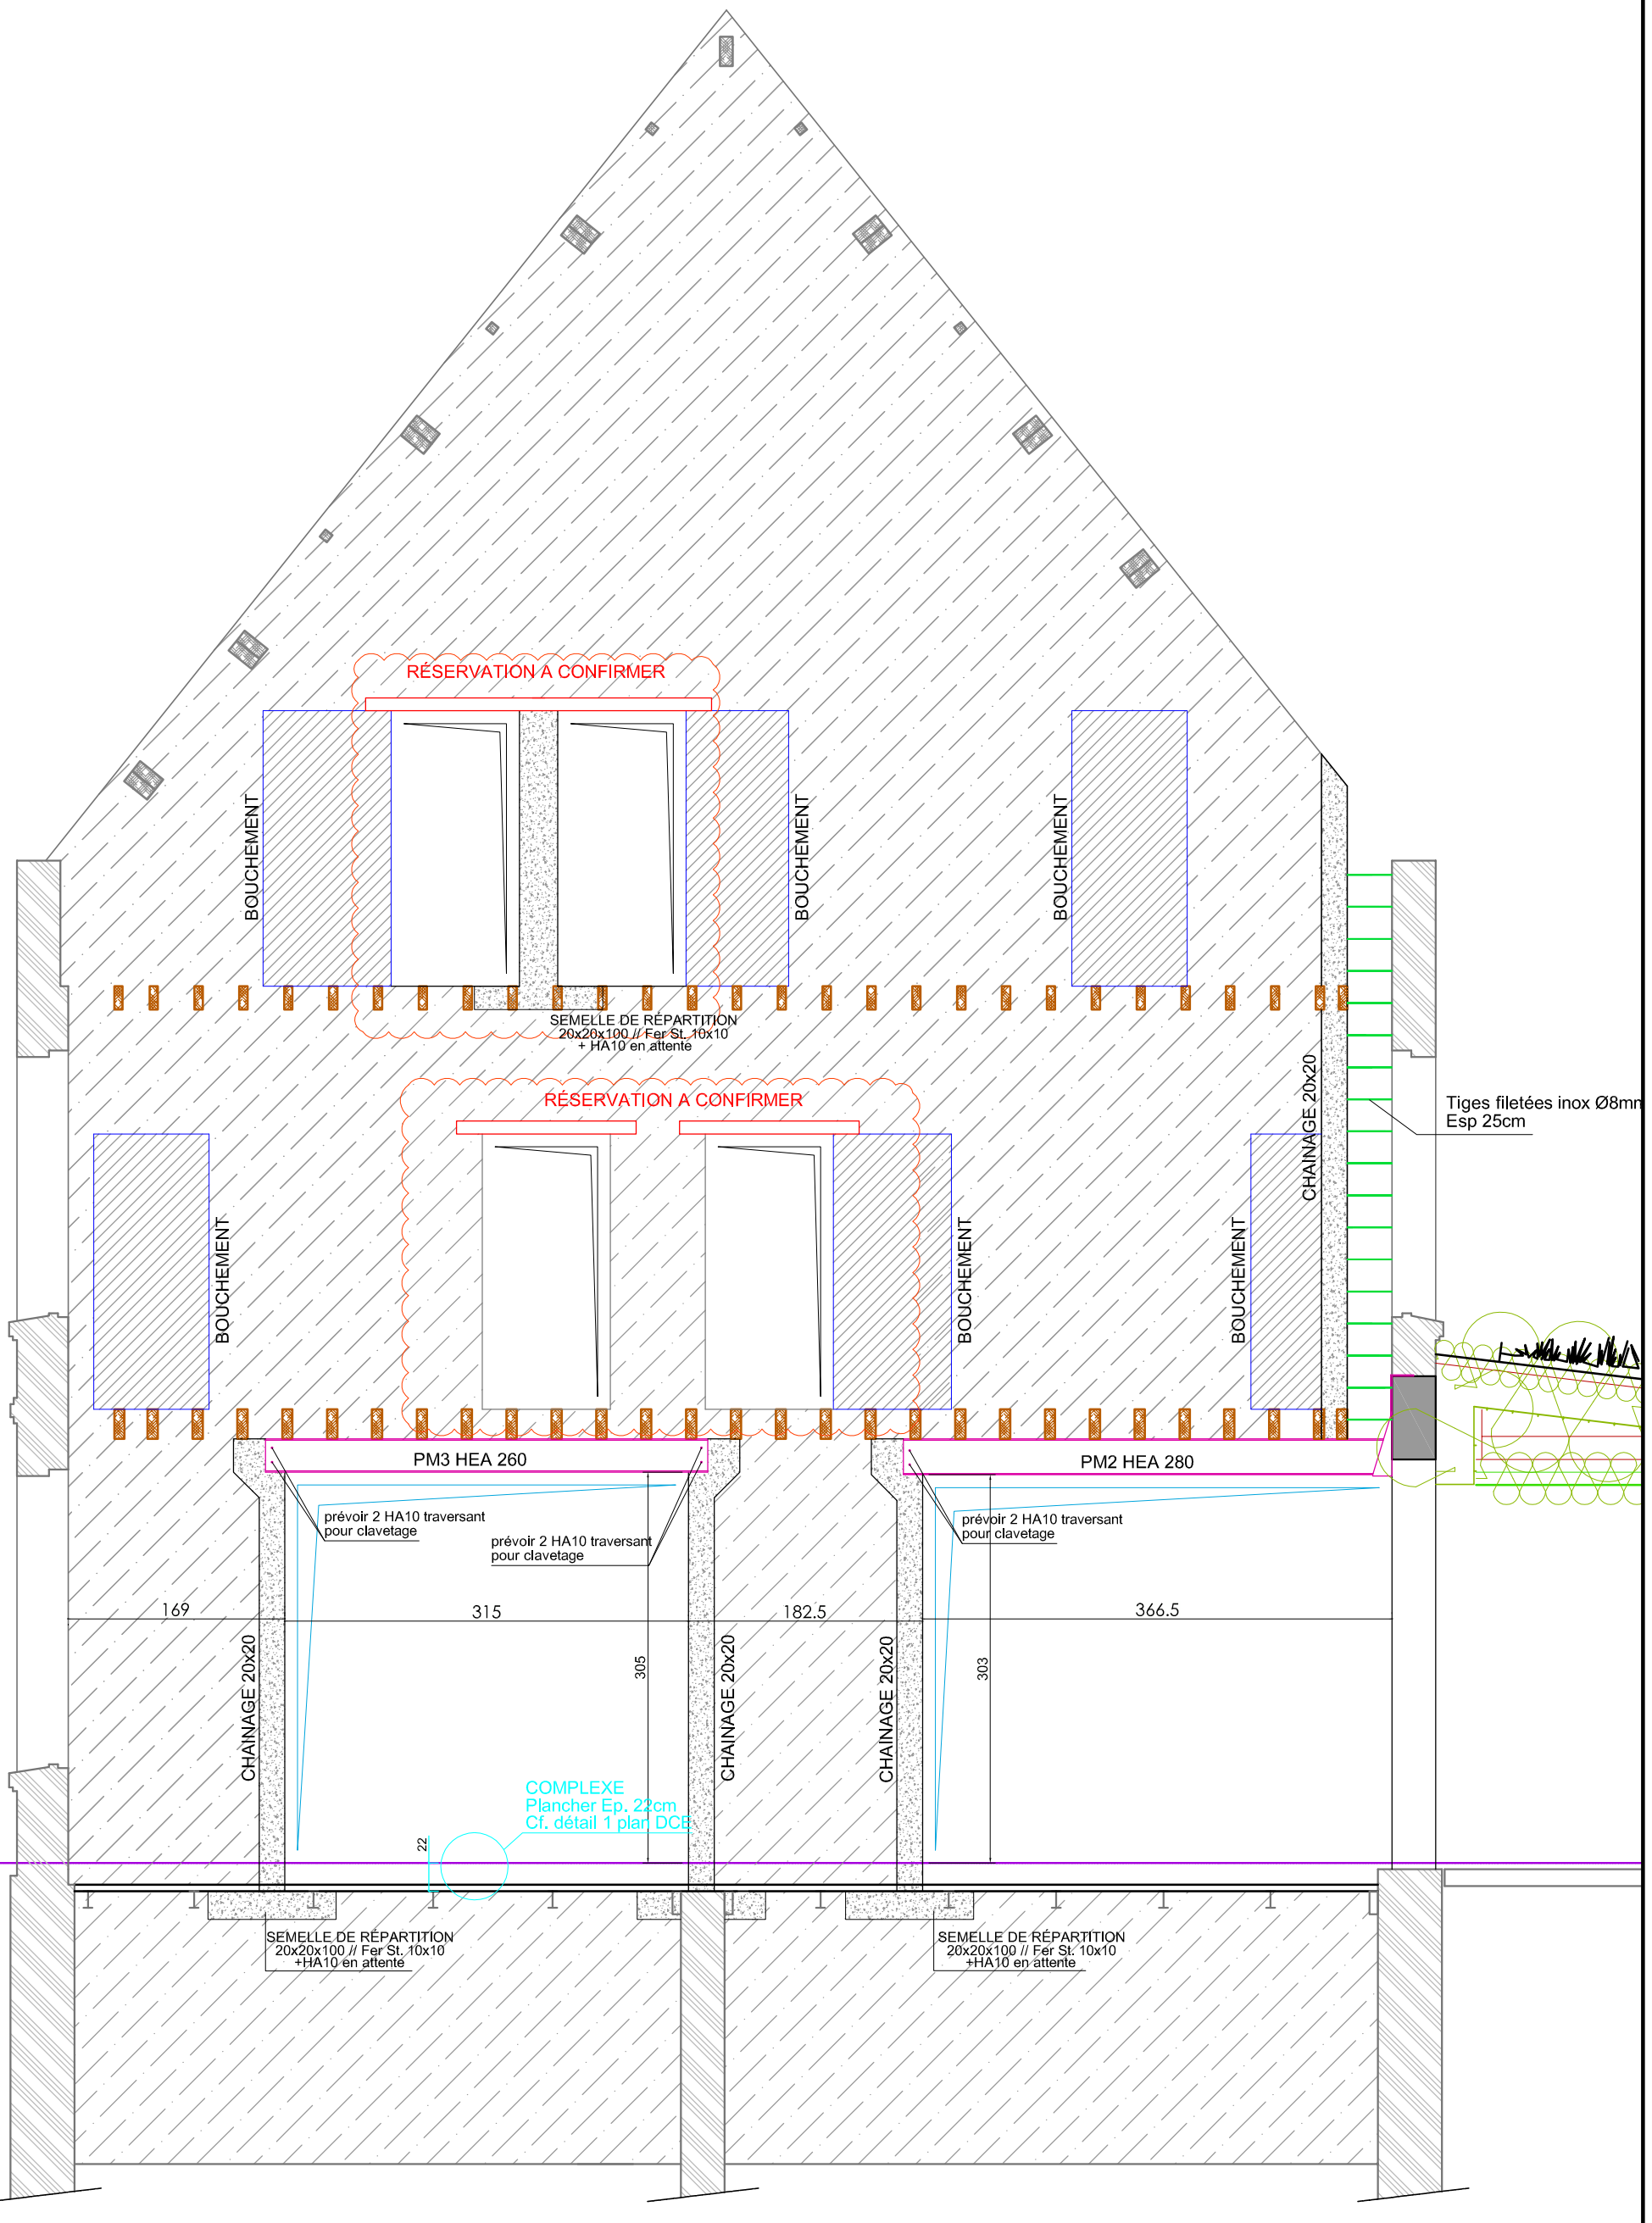
RÉSERVATION A CONFIRMER
BOUCHEMENT
BOUCHEMENT
BOUCHEMENT
SEMELLE DE RÉPARTITION
20x20x100 // Fer St. 10x10
+ HA10 en attente
RÉSERVATION A CONFIRMER
BOUCHEMENT
BOUCHEMENT
BOUCHEMENT
CHAINAGE 20x20
Tiges filetées inox Ø8mm
Esp 25cm
PM3 HEA 260
PM2 HEA 280
prévoir 2 HA10 traversant
pour clavetage
prévoir 2 HA10 traversant
pour clavetage
prévoir 2 HA10 traversant
pour clavetage
169
315
182.5
366.5
CHAINAGE 20x20
CHAINAGE 20x20
CHAINAGE 20x20
305
303
COMPLEXE
Plancher Ep. 22cm
Cf. détail 1 plan DCE
22
SEMELLE DE RÉPARTITION
20x20x100 // Fer St. 10x10
+HA10 en attente
SEMELLE DE RÉPARTITION
20x20x100 // Fer St. 10x10
+HA10 en attente