



COIN Frères

DOSSIER TECHNIQUE MENUISERIES
EXTERIEURES


PLANS DE REPERAGE ET D'ELEVATION

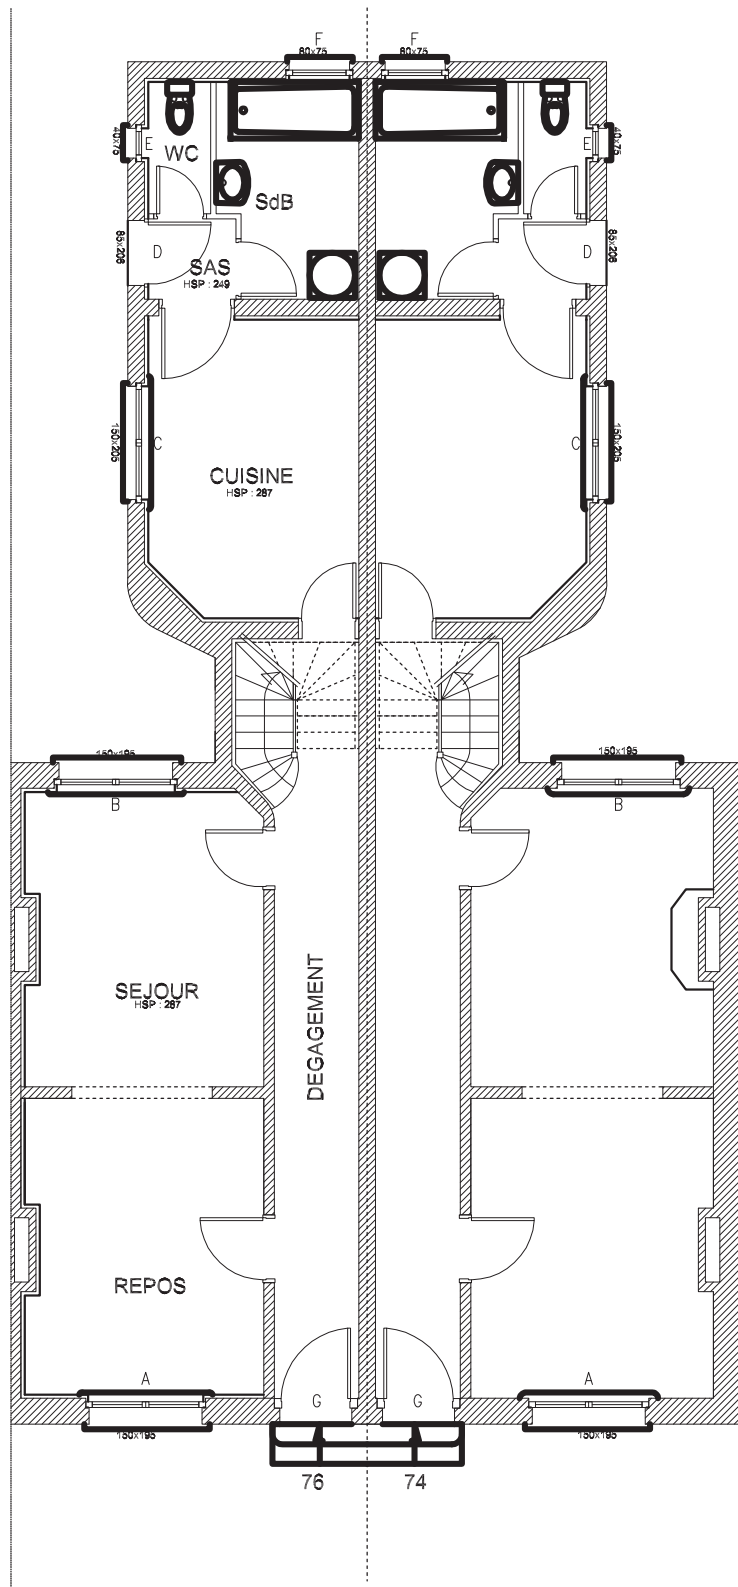


REZ

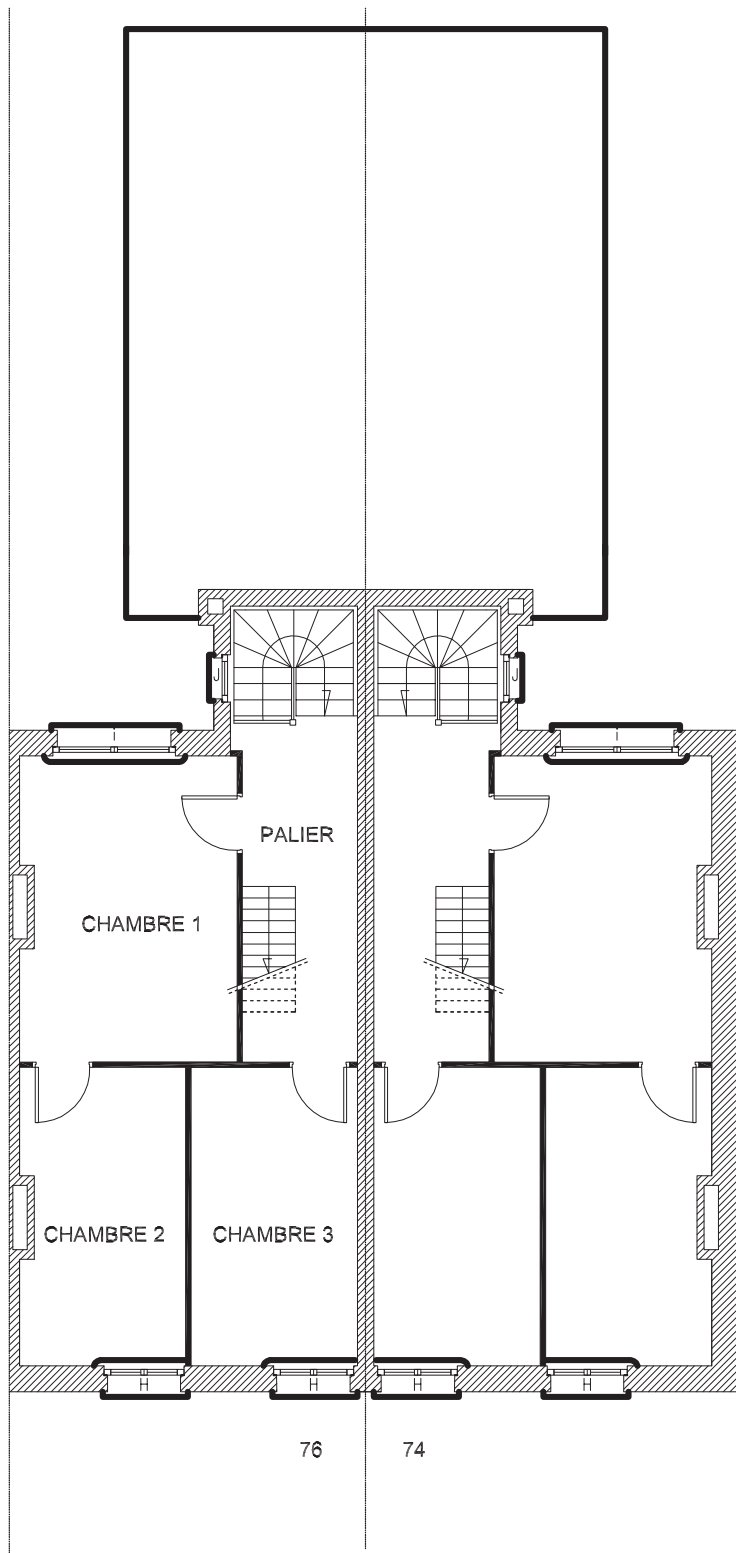


ETAGE

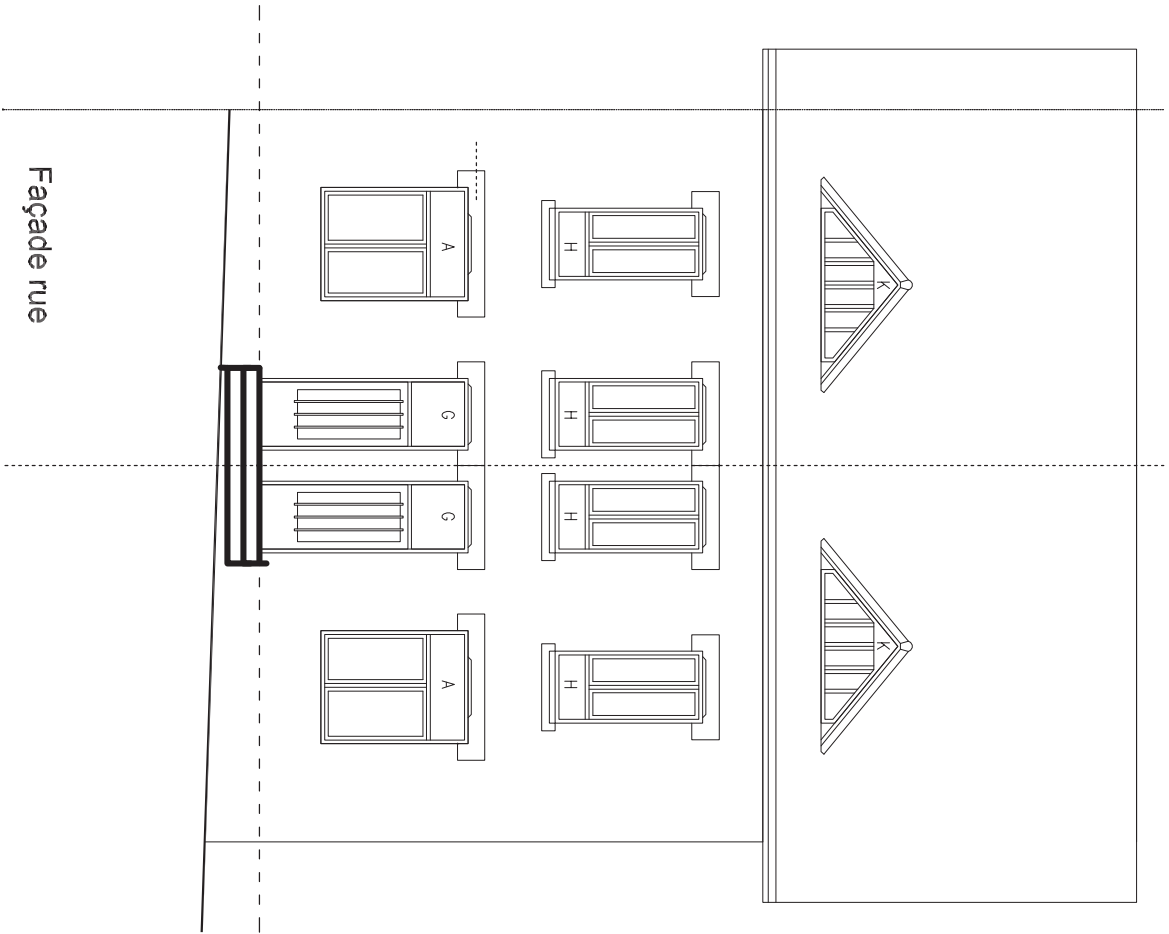


Façade rue

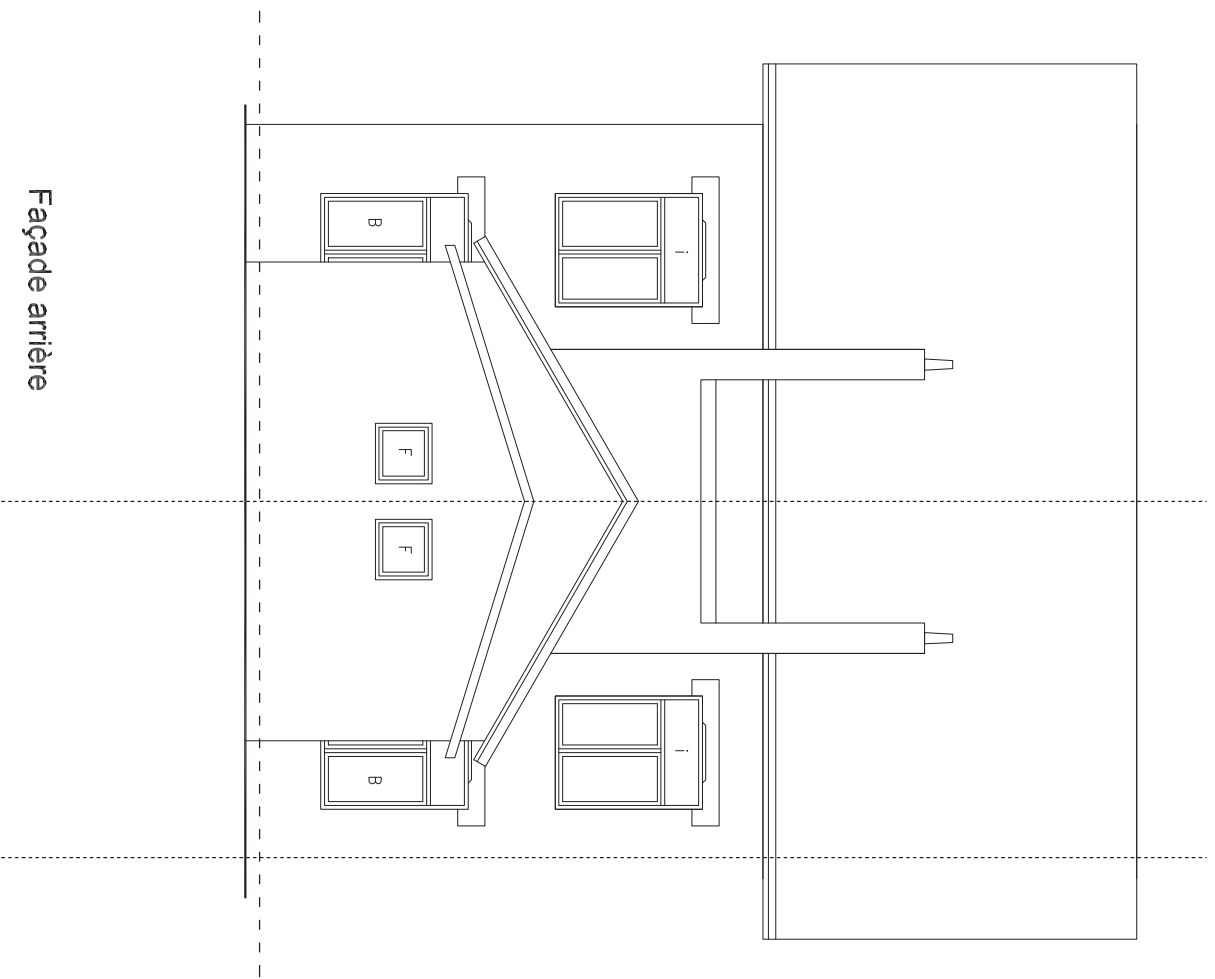

Façade arrière

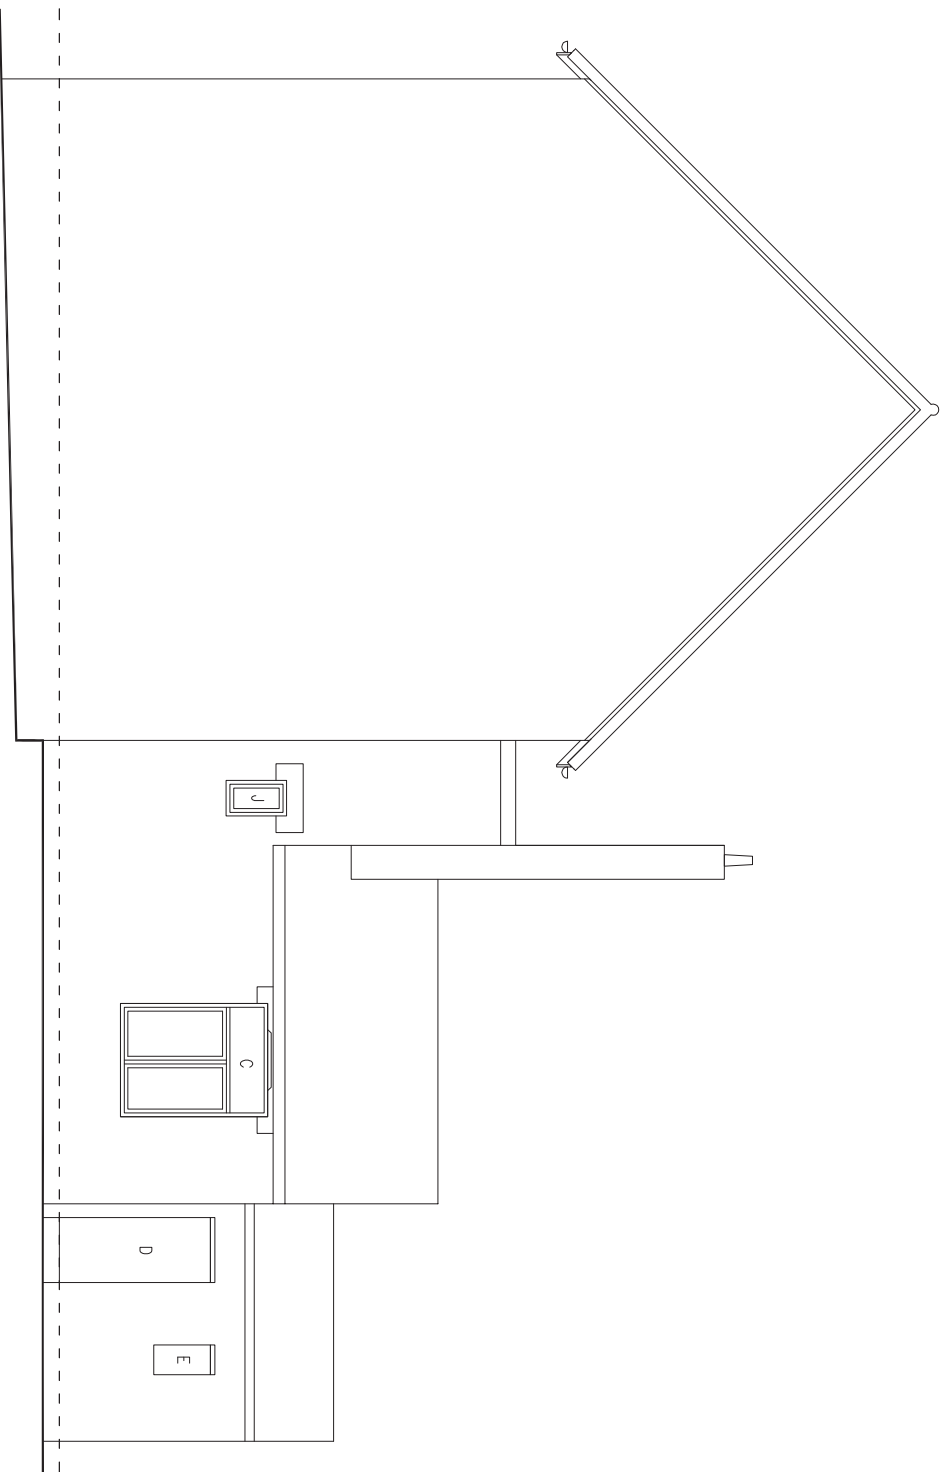

Pignon

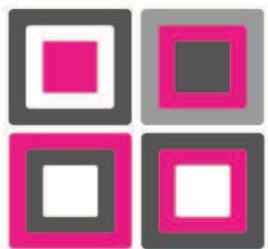

COIN Frères

Client : Cluster Ekvation

Chantier : Réhafatur 2

Référence : RA


Quantité : 1

Essence : Red Grandis

Série : R41

Teinte : Finition RAL au choix intérieur / Alu
laqué RAL au choix extérieur

Vitrage : Planitherm 4-16-4 + Argon + Swisspacer V

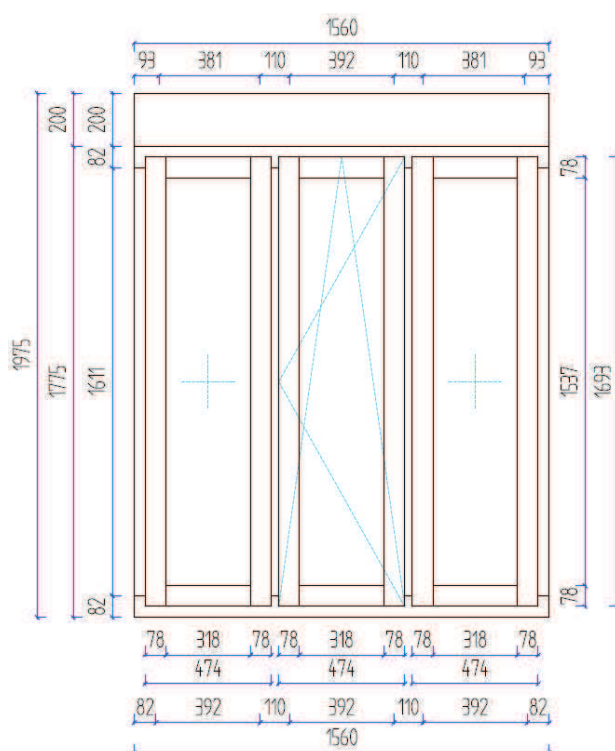


Vue intérieure

RDC Façade Rue

- Tapées de VR 22x68
=> Creux de coulisses : 1510mm
- VR monobloc électrique à coffre isolé
- Poignée blanche (Hauteur poignée : 450)
- Chants plats de 50x10
- Dimensions Vitrages :
 - 3x 352 x 1571


- **Dimensions Tableau :**
 - 1530 x 1950
- **Dimensions Hors-Tout :**
 - 1560 x 1775 + VR

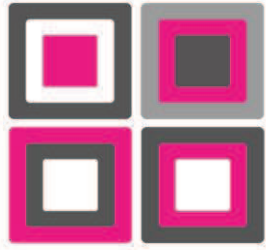

COIN Frères

DOSSIER TECHNIQUE MENUISERIES
EXTERIEURES

COUPES DE PRINCIPE

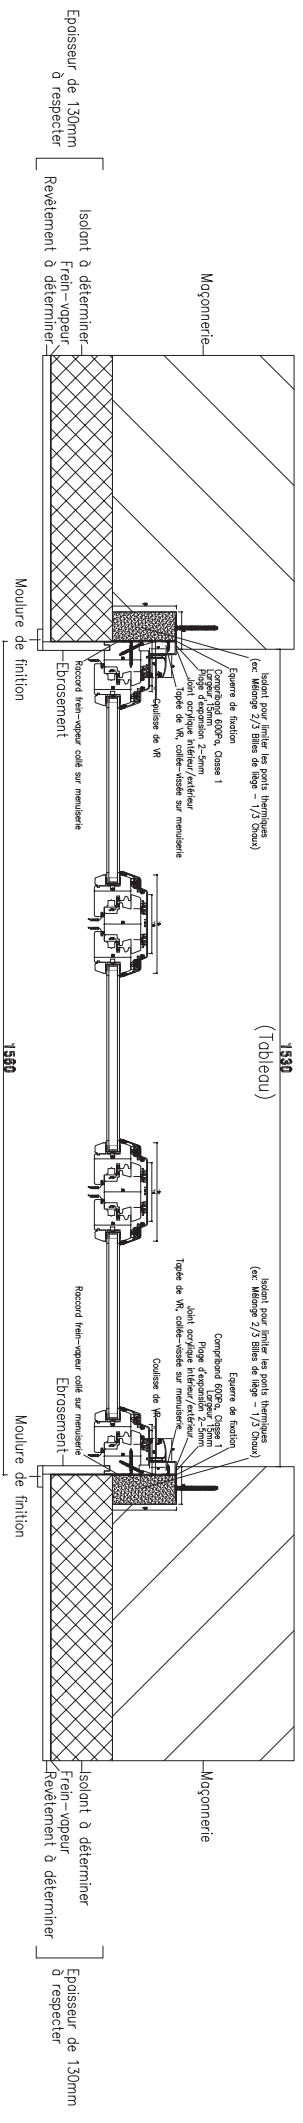

(Hors-Tout Châssis)
 (Fond de Feuillure Maçonnerie)



7, rue de l'Industrie - 63146 Haurie-Auvernat
 Tél: 03 21 39 01 13 Fax: 03 21 39 44 81 www.coinfreres.com


MAÎTRE D'OUVRAGE
 DIRECTION
 67501 Lons-le-Saulnier

DEPARTEMENT DU PAYS DE CLAIS
 Commune de Lons au Gâtelle

EXÉCUTION - PROJET REALISATEUR 2
 125 3 - 1208 av. Gaudin
 74 00 - 0105 Rignat-Saint-Genis
 0105 - 0105 Rignat-Saint-Genis

PRINCIPE DE POSE MENUISERIES EXTERIEURES
 COUPE HORIZONTALE

IND	DATE	MODIFICATIONS
A	06-01-2015	Plan de base

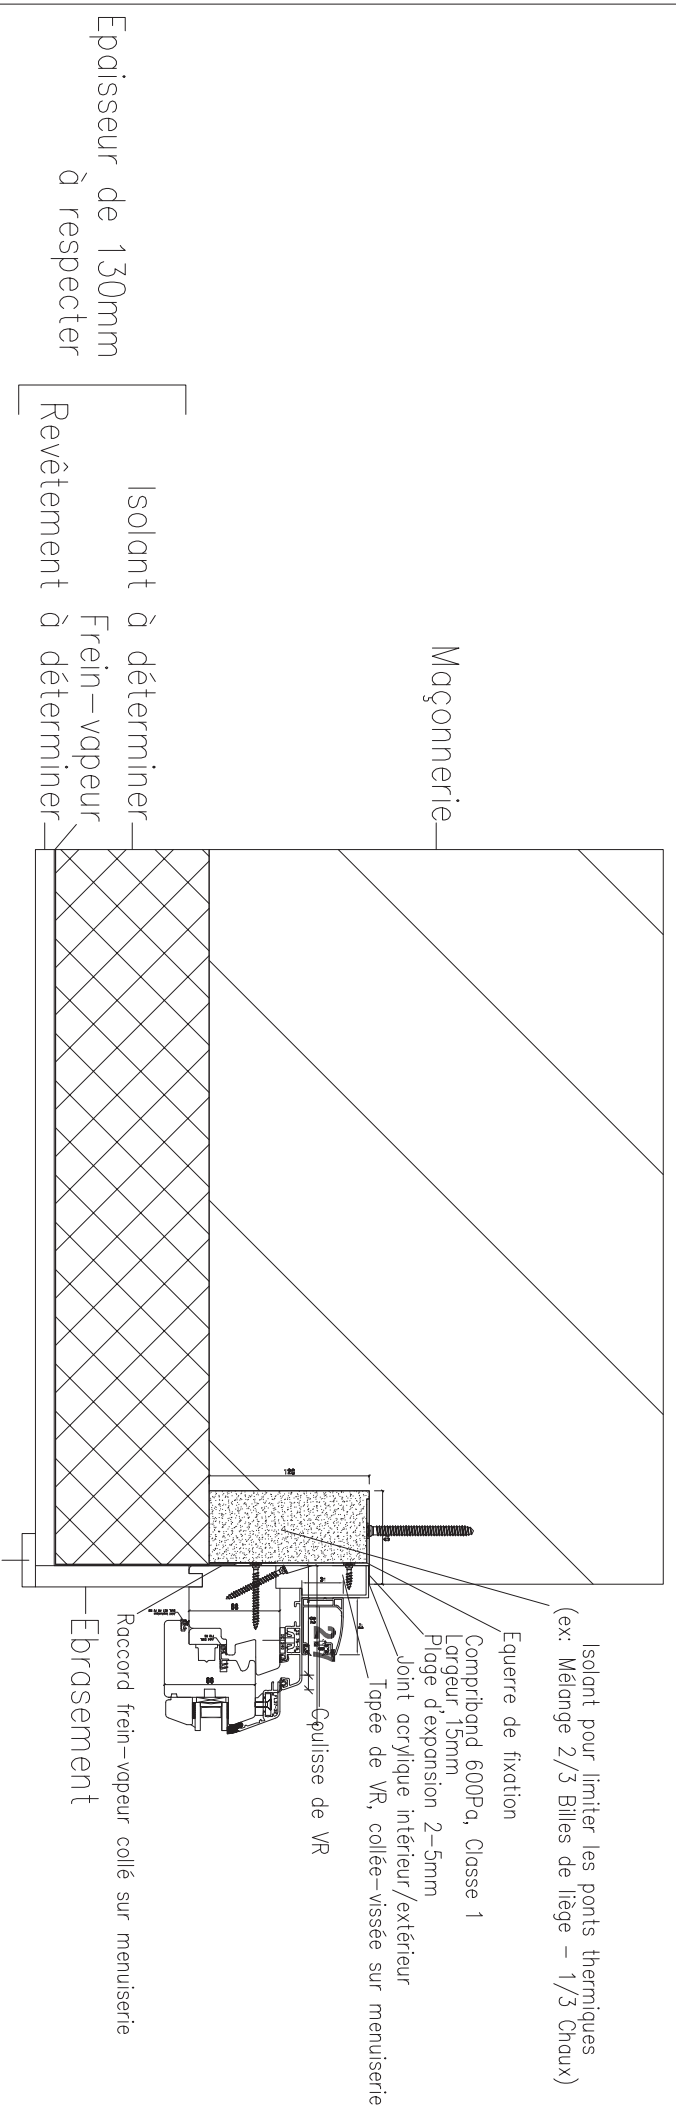

Isolant pour limiter les ponts thermiques
(ex: Mélange 2/3 Billes de liège – 1/3 Choux)

Equerre de fixation

Combriband 600Pa, Classe 1
Largeur 15mm

Plage d'expansion 2-5mm

Joint acrylique intérieur/extérieur

Tapée de VR, collée-vissée sur menuiserie

Coulisse de VR

Raccord frein-vapeur collé sur menuiserie

Ebrasement

Moulure de finition

Isolant à déterminer
Frein-vapeur à déterminer

Epaisseur de 130mm
à respecter

Maçonnerie



7 rue de l'Industrie - 63140 Hérin, Auvergne

Tel: 03 21 39 03 13 Fax: 03 21 39 48 41

www.coinfreres.com

MATRIE SOUSCRITE
DÉPARTEMENT DU PAYS DE CAHORS
Commune de Laroze au Gérald


EXÉCUTION
125 3 1208 au Gérald
1/4 de Cote Roger Sanguin
Coin Frères


PRINCIPE DE POSE MENUISERIES EXTERIEURES
DETAIL MONTANTS

Unité: mm Echelle: 1/4


IND DATE MODIFICATIONS


A 06-01-2015 Plan de base

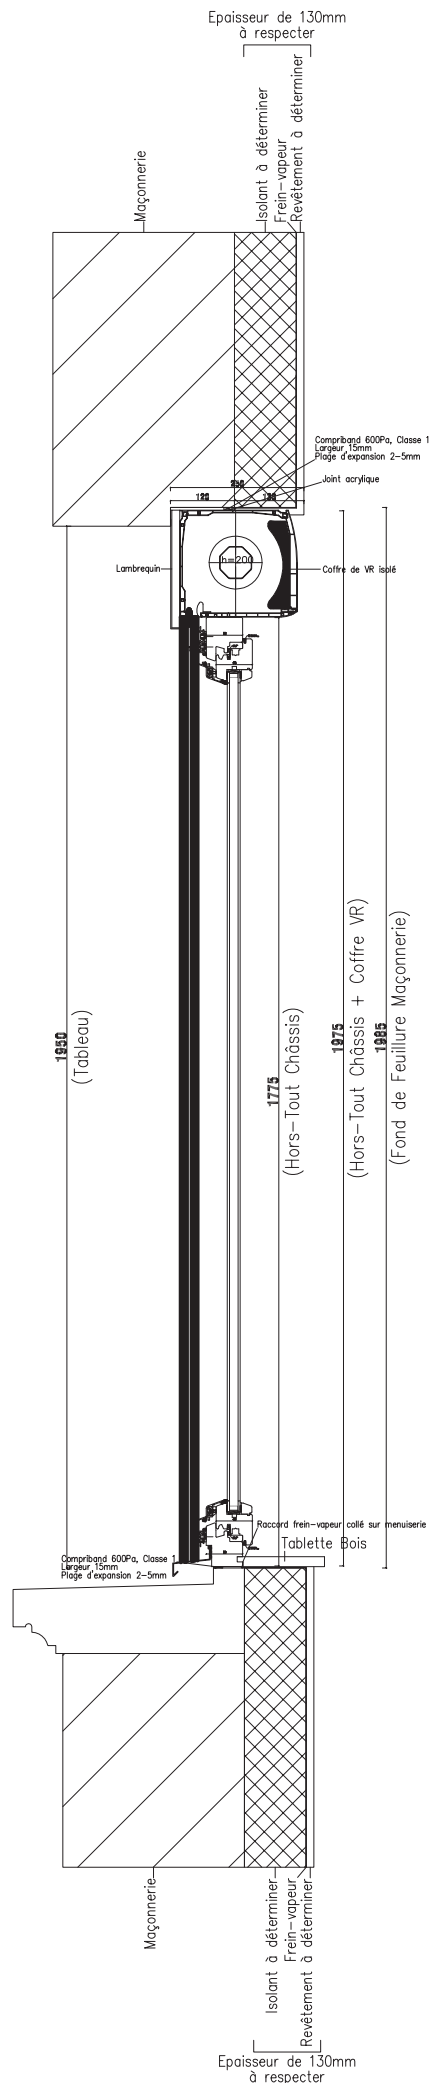



		
<small>7, rue de Fankourg - 62 144 Heste Arvieux Tel : 03 21 59 01 16 Fax : 03 21 73 34 81 Mail : coin.freres@orange.fr www.coin.freres.com</small>		
<small>MAÎTRE D'OUVRAGE Cluster Ekvation Basse 11-19 BP04 62750 Loos-en-Gohelle</small>	<small>DEPARTEMENT DU PAS-DE-CALAIS Commune de Loos-en-Gohelle</small>	
<small>EKWATION - PROJET REHAFUTUR 2 Lot 3 : Loos-en-Gohelle 74 et 76 rue Roger Salengro Coron Mirabeau</small>		
PRINCIPE DE POSE MENUISERIES EXTERIEURES COUPE VERTICALE		
<small>Unité: mm Echelle: 1/10</small>		
IND.	DATE	MODIFICATIONS
A	06-01-2015	Plan de base

Epaisseur de 130mm
à respecter

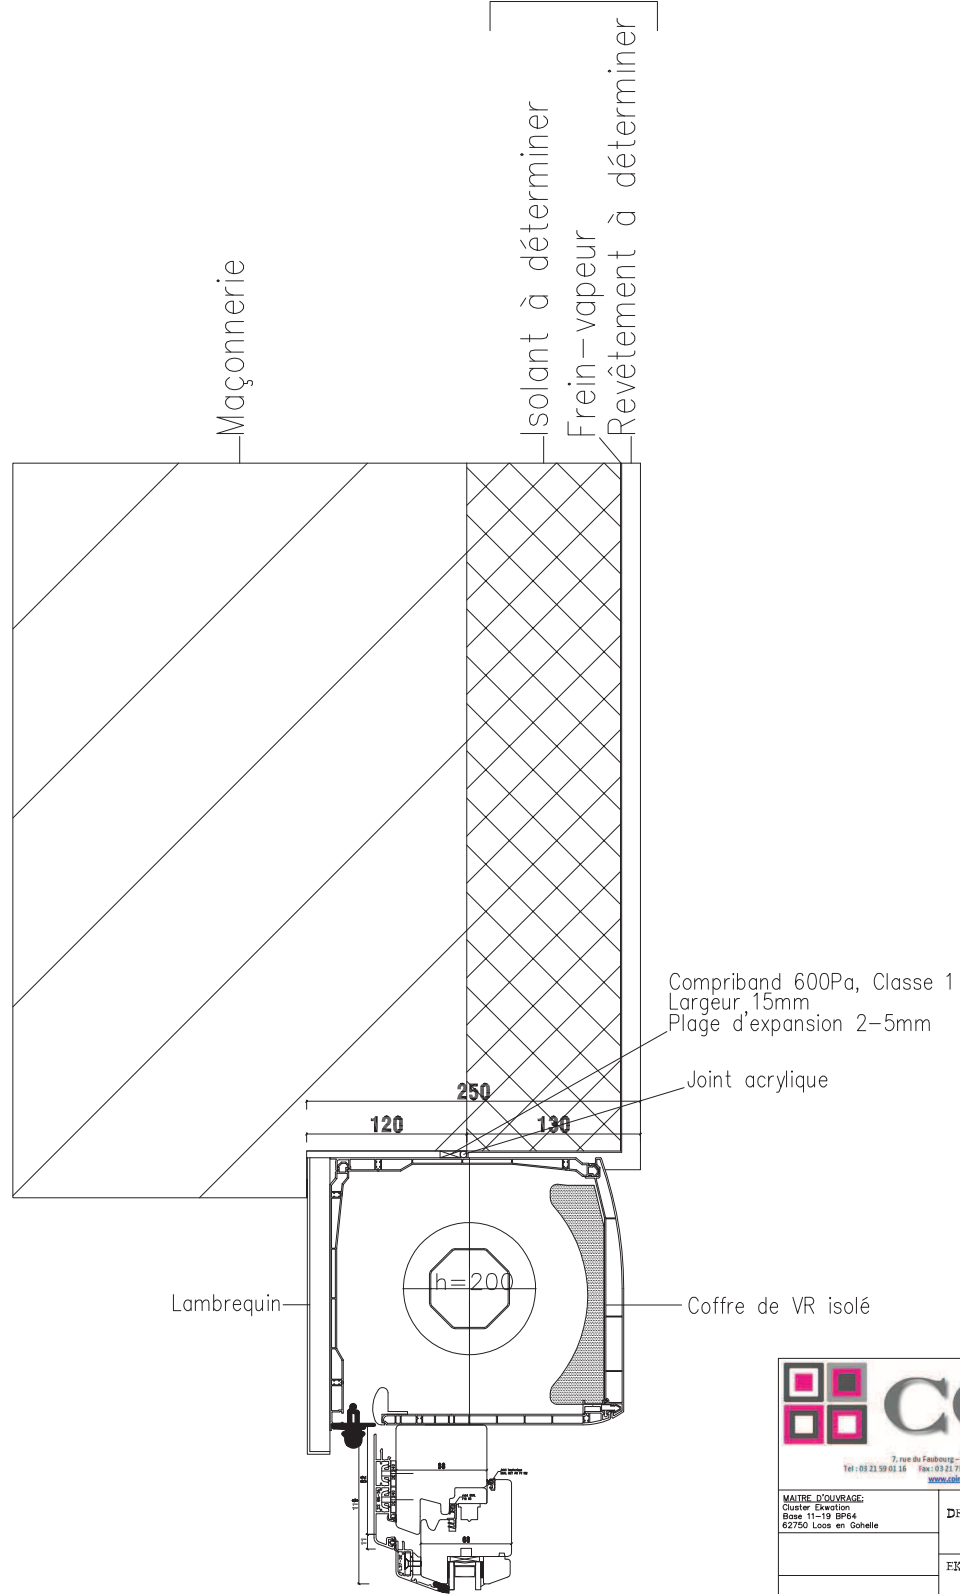

		
<small>7, rue de Fankourg - 62 144 Hestré Arvieux Tel : 03 21 59 01 16 Fax : 03 21 73 34 81 Mail : coin.freres@orange.fr www.coin.freres.com</small>		
<small>MAÎTRE D'OUVRAGE: Cluster Ekvation Basse 11-19 BP04 62750 Loos-en-Gohelle</small>	<small>DEPARTEMENT DU PAS-DE-CALAIS Commune de Loos-en-Gohelle</small>	
<small>EKVATION - PROJET REHAFUTUR 2 Lot 3 : Loos-en-Gohelle 74 et 76 rue Roger Salengro Coron Mirambeau</small>		
PRINCIPE DE POSE MENUISERIES EXTERIEURES DETAIL TRAVERSE HAUTE		
<small>Unité: mm Echelle: 1/4</small>		
<small>IND.</small>	<small>DATE</small>	<small>MODIFICATIONS</small>
A	06-01-2015	Plan de base

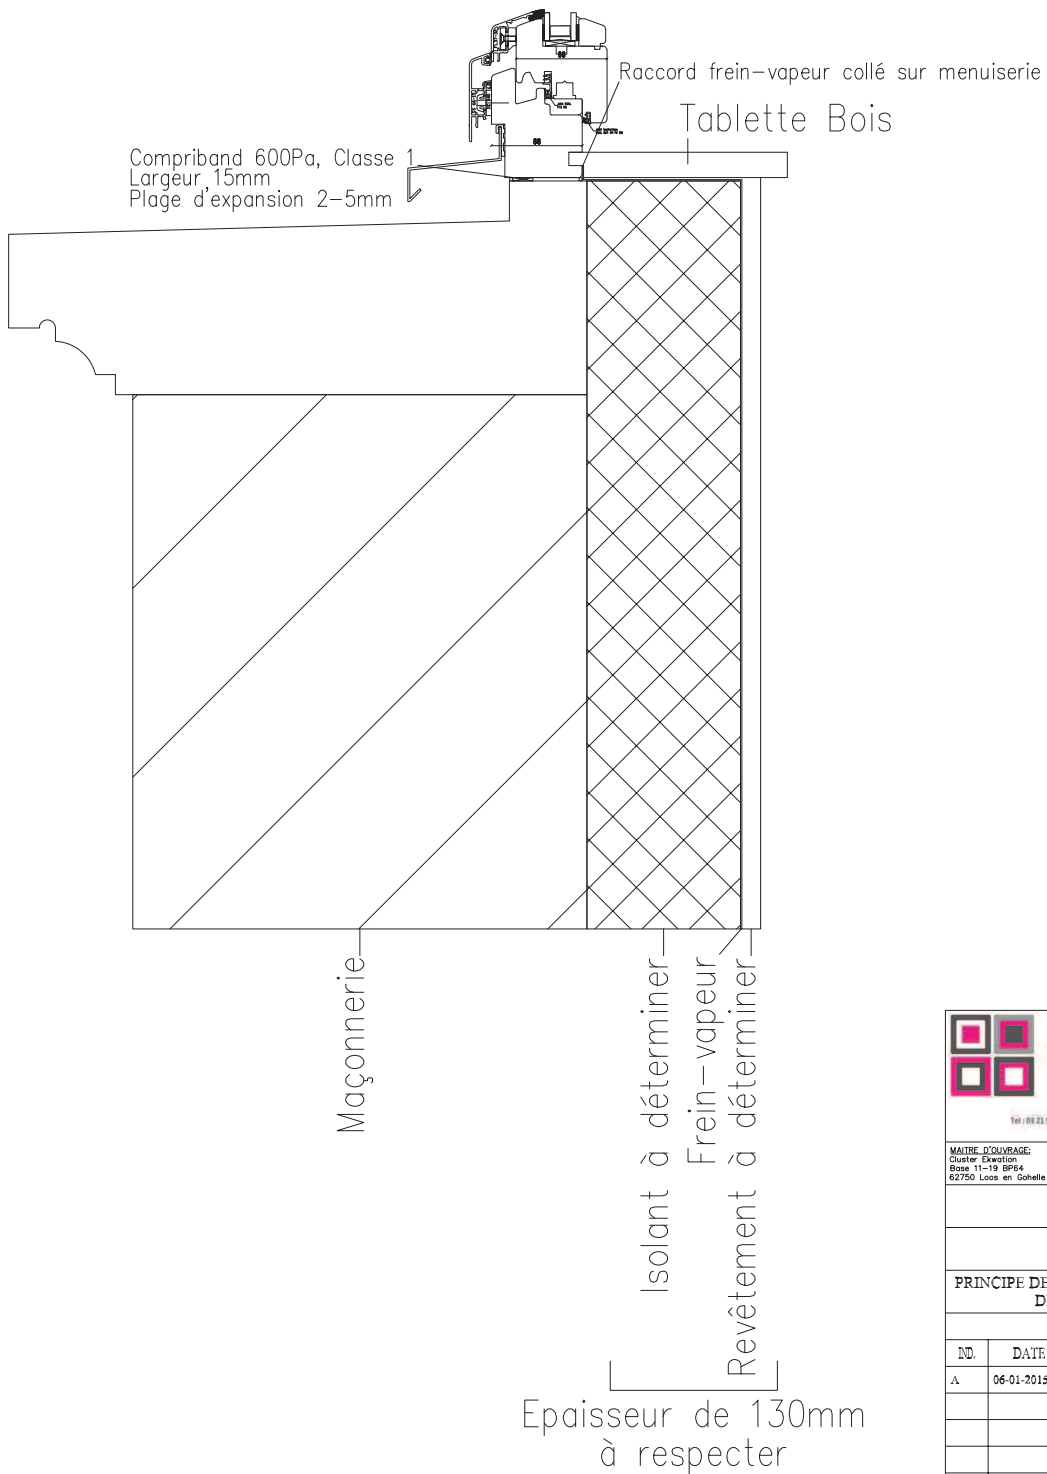

		
<small>7, rue de Fankourg - 62 144 Heste Avesnes Tel : 03 21 59 01 16 Fax : 03 21 73 34 81 Mail : coin.freres@orange.fr www.coin.freres.com</small>		
<small>MAÎTRE D'OUVRAGE: Cluster Ekvation Basse 11-19 BP04 62750 Loos-en-Gohelle</small>	<small>DEPARTEMENT DU PAS-DE-CALAIS Commune de Loos-en-Gohelle</small>	
<small>EKVATION - PROJET REHAFUTUR 2 Lot 3 : Loos-en-Gohelle 74 et 76 rue Roger Salengro Coron Mirambeau</small>		
PRINCIPE DE POSE MENUISERIES EXTERIEURES DETAIL TRAVERSE BASSE		
Unité: mm Echelle: 1/4		
IND.	DATE	MODIFICATIONS
A	06-01-2015	Plan de base