


PROJET REHAFUTUR

Tranche 1 - Maison de l'ingénieur - Loos-en-Gohelle

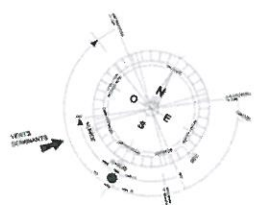

P i è c e s g r a p h i q u e s




Parking en dalle alvéolaire gravillonnée



Châssis-ruche en bois sur place de parking



Circulation en sol stabilisé

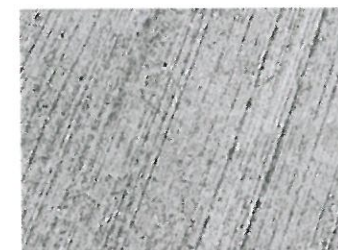


Place PMR en béton balayé

Place PMR

Espace vélos

ENTRÉE

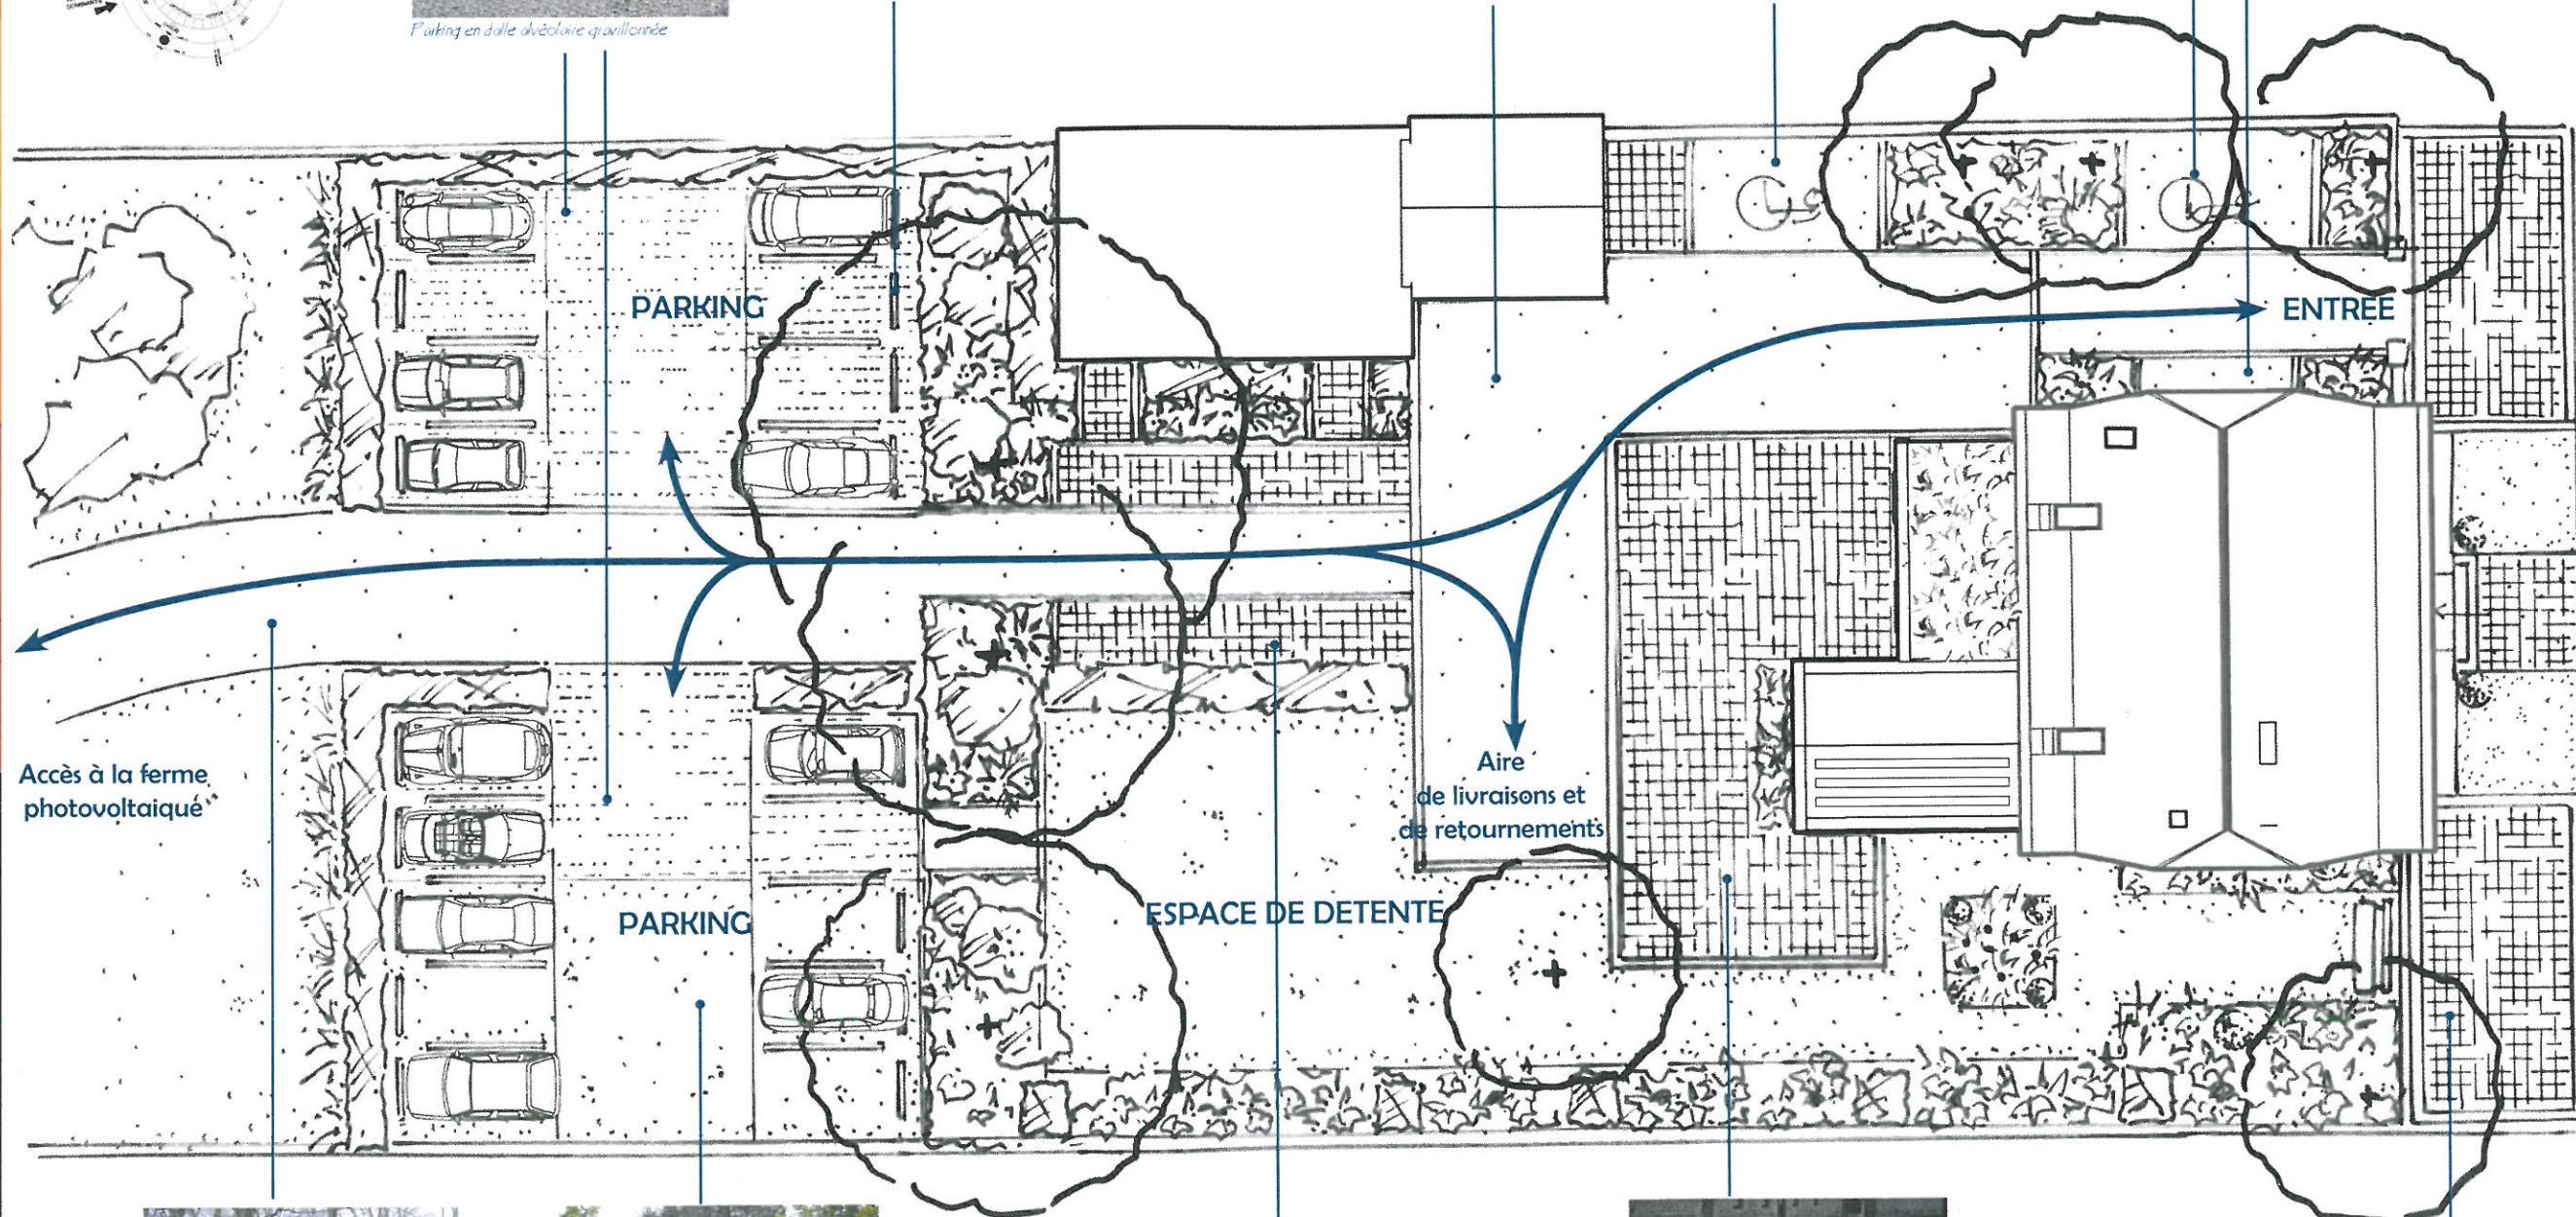

Livraison en sol stabilisé




Parking en dalle alvéolaire encastrée





Pavés de récupération sciés

0 5 10




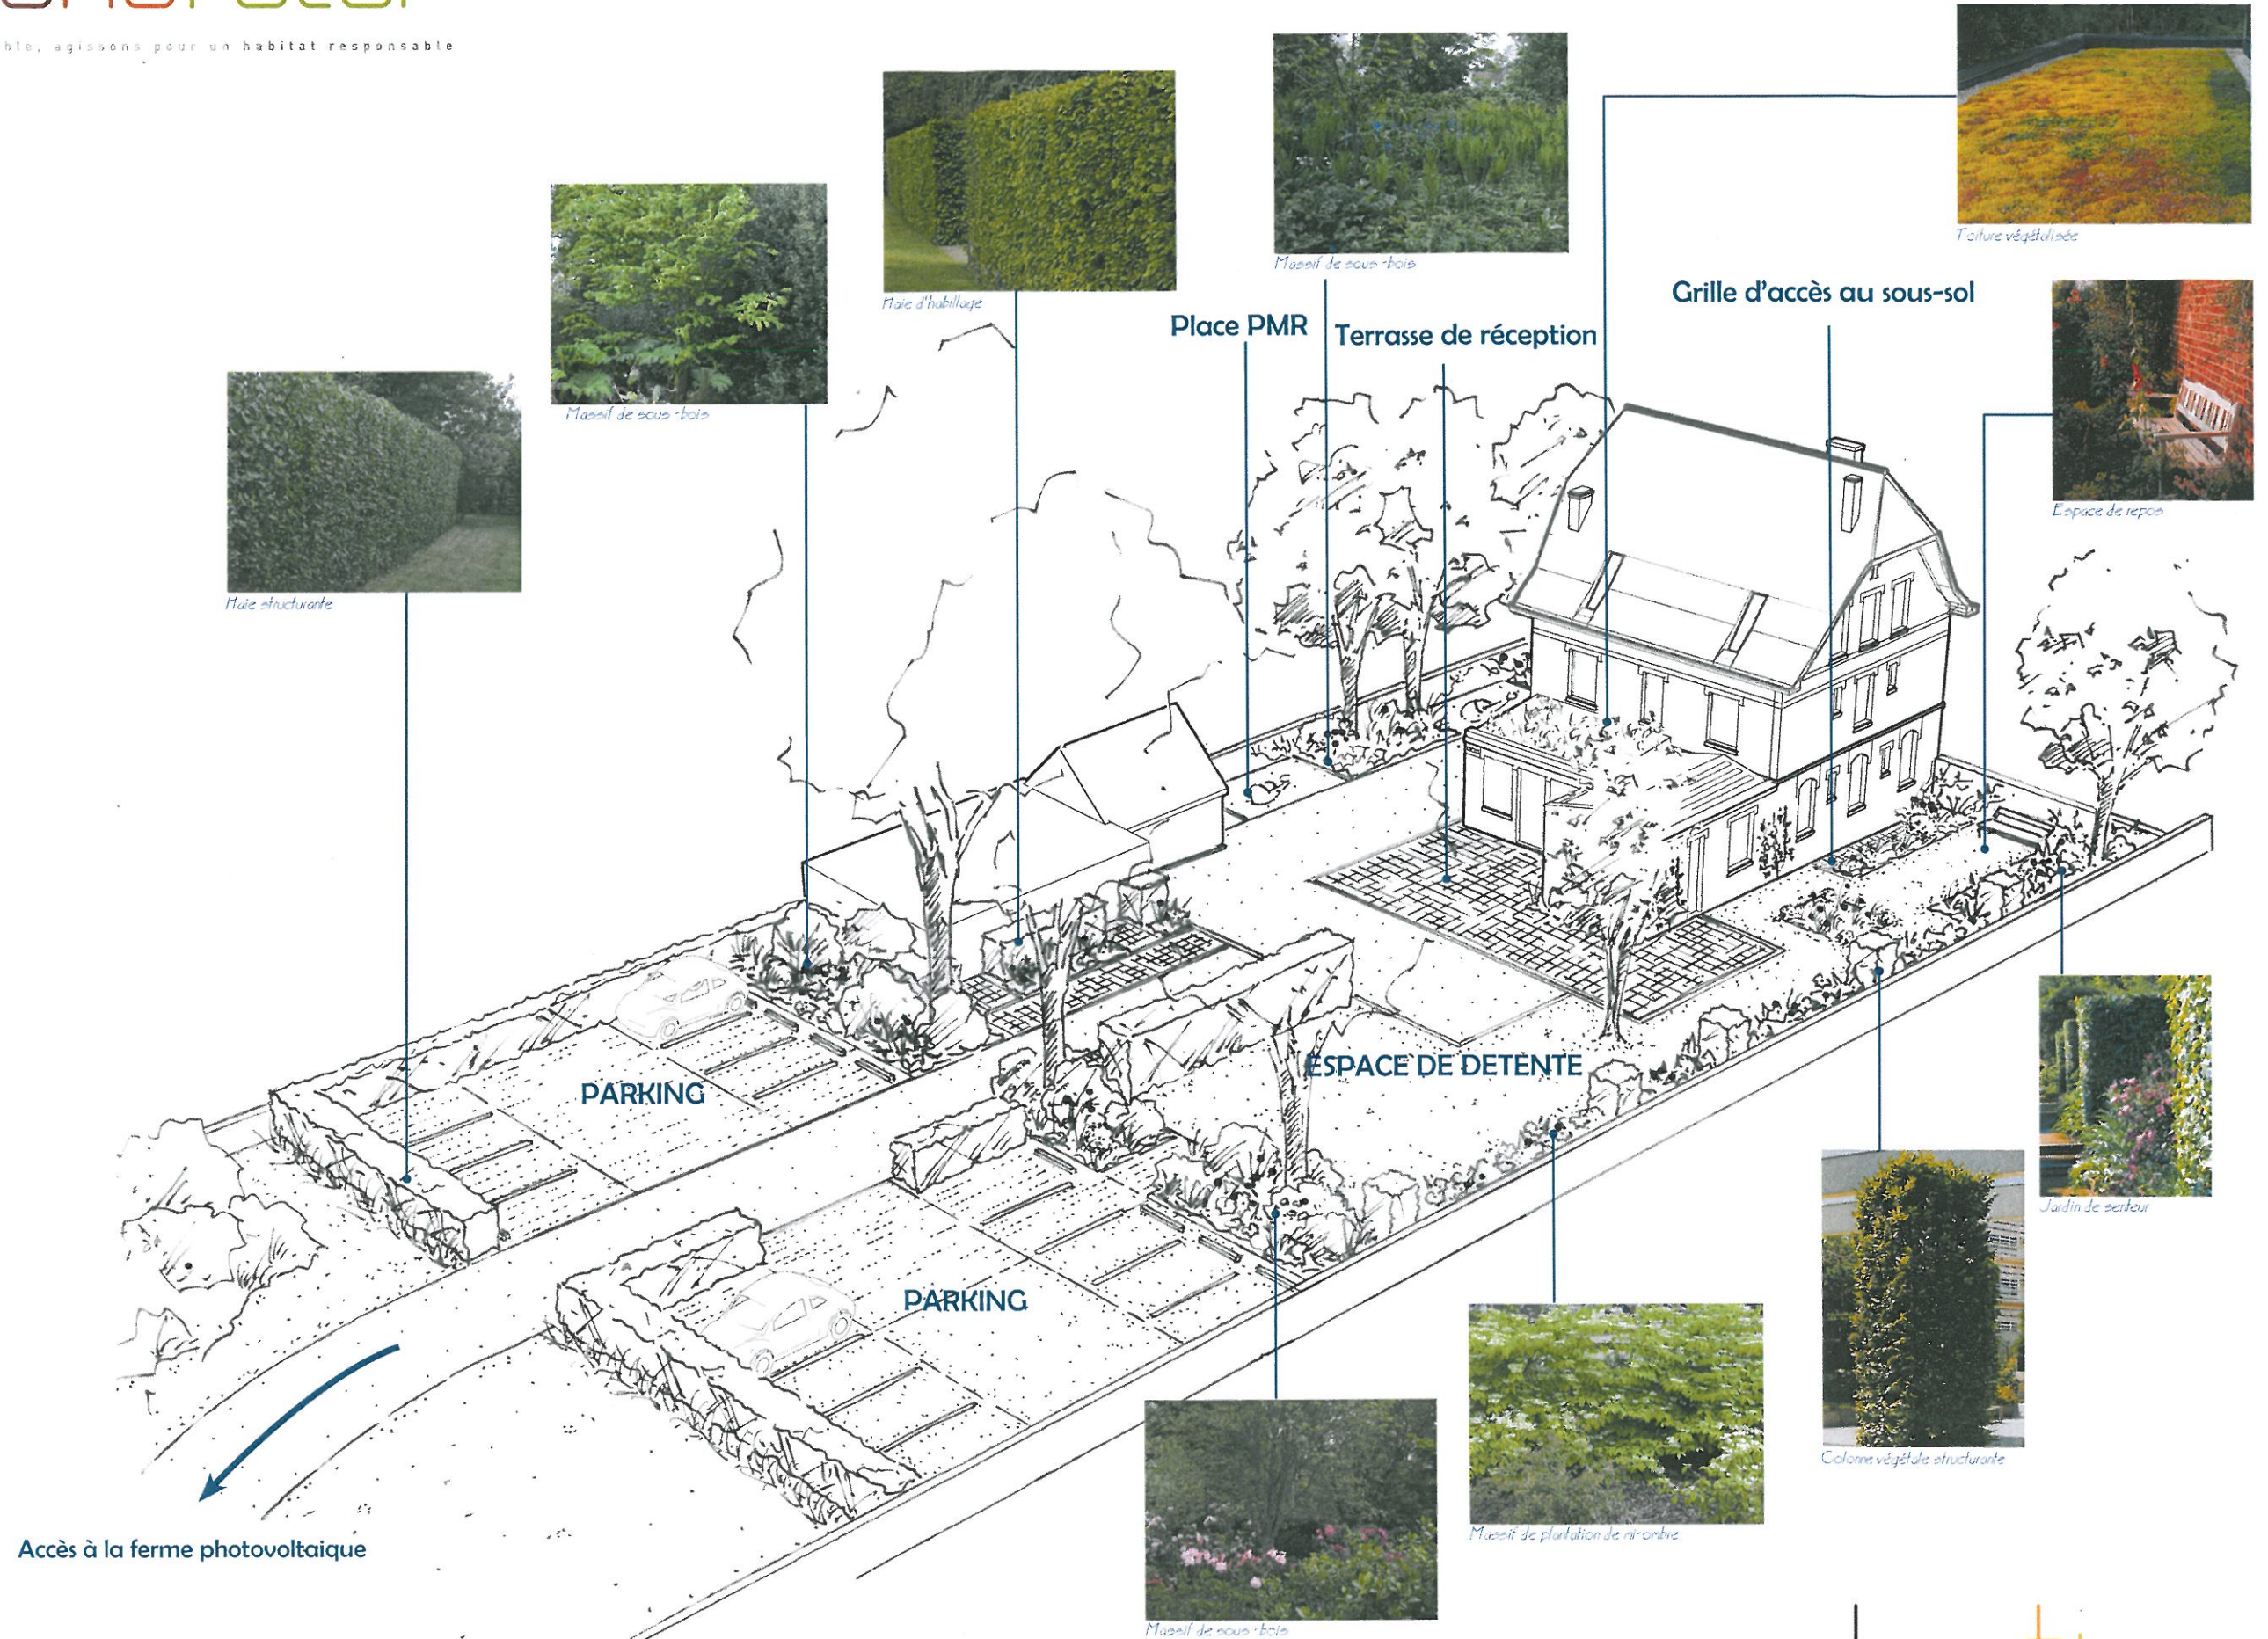

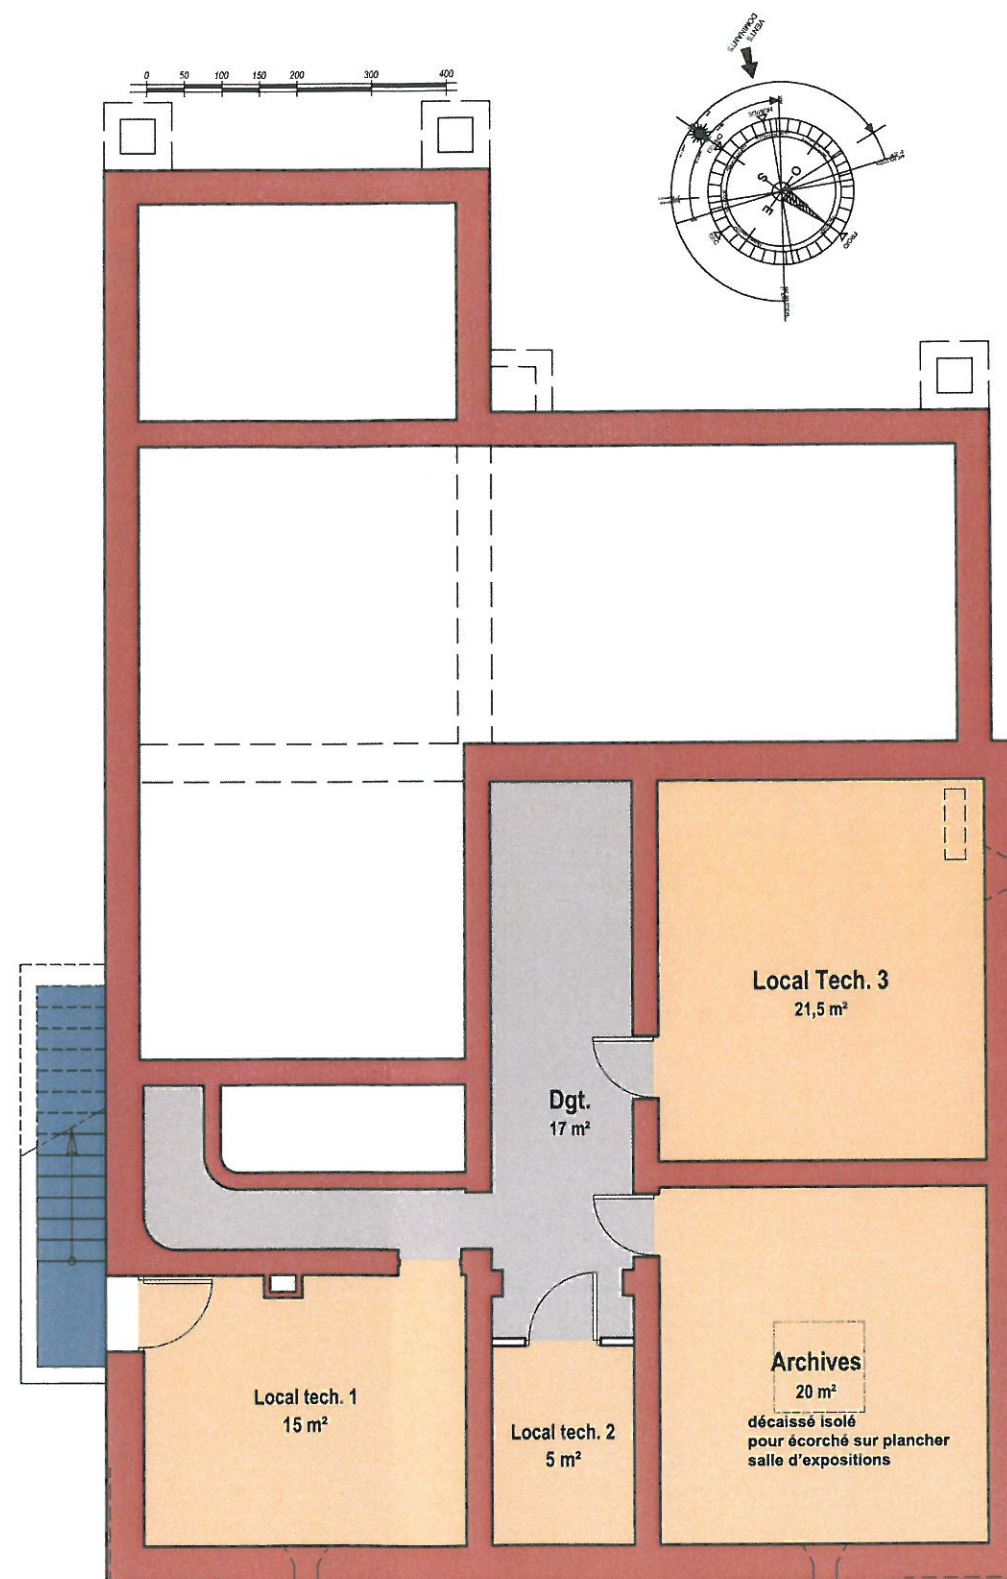


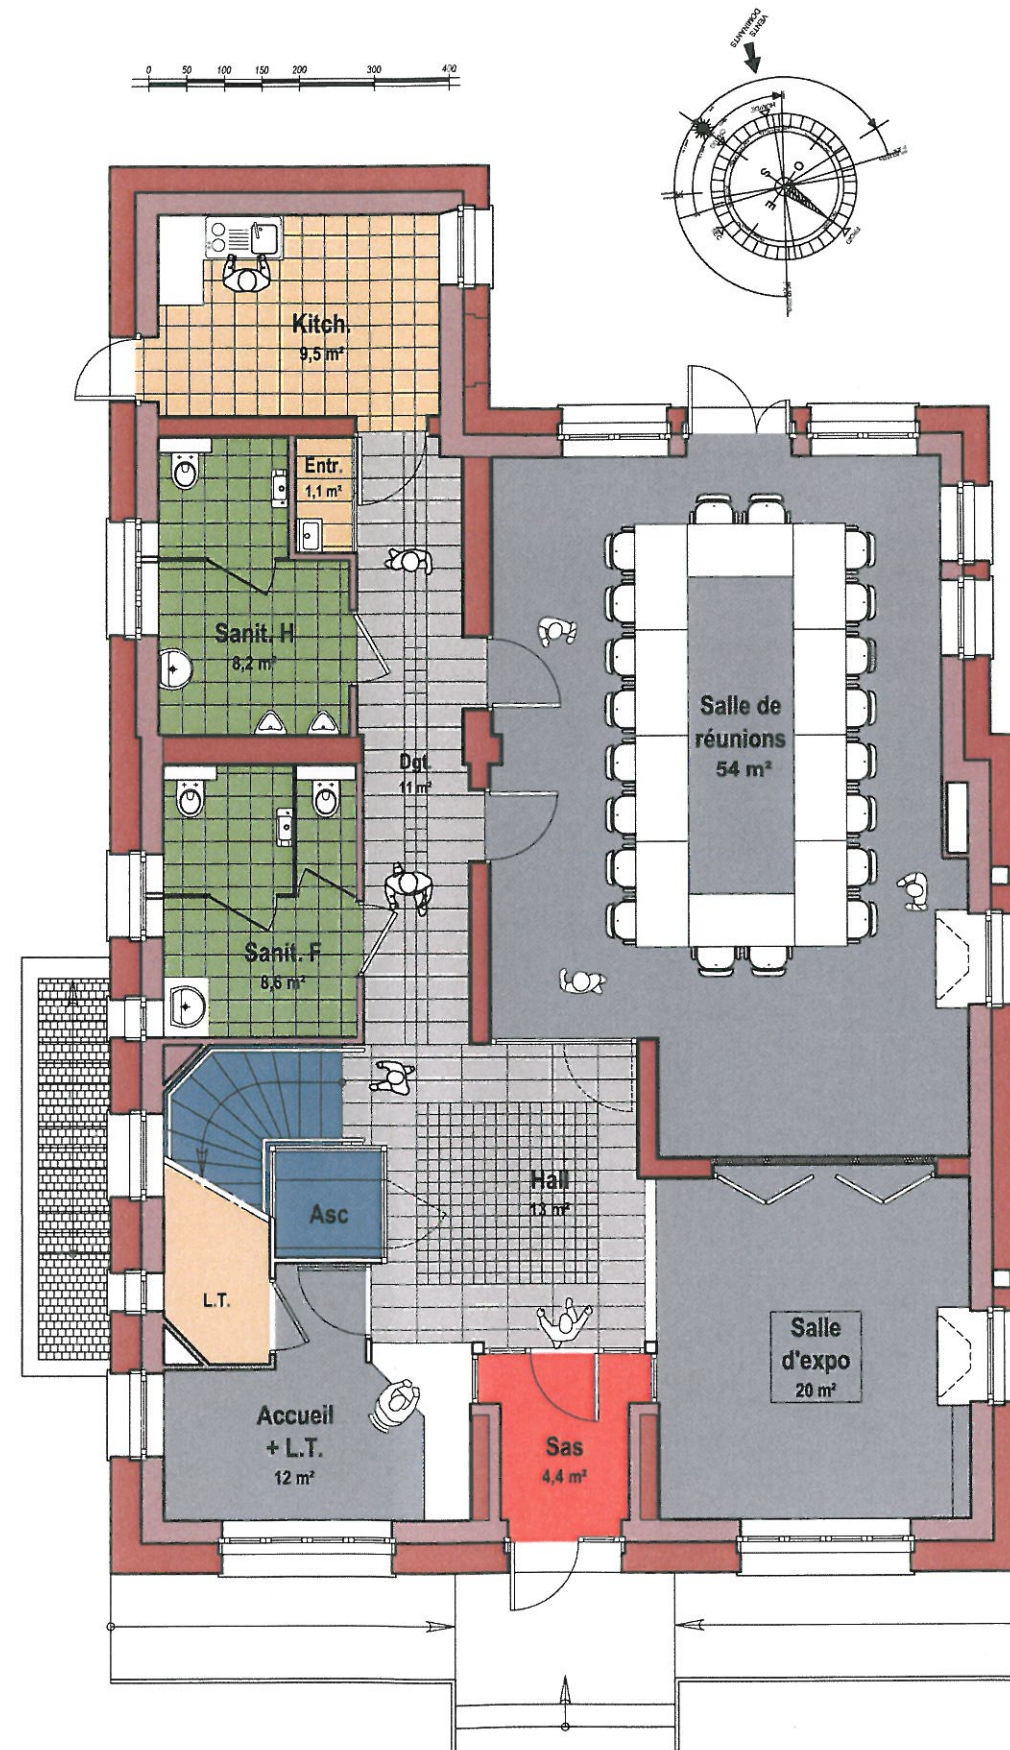

PROJET REHAFUTUR
Tranche 1 - Maison de l'ingénieur - Loos-en-Gohelle

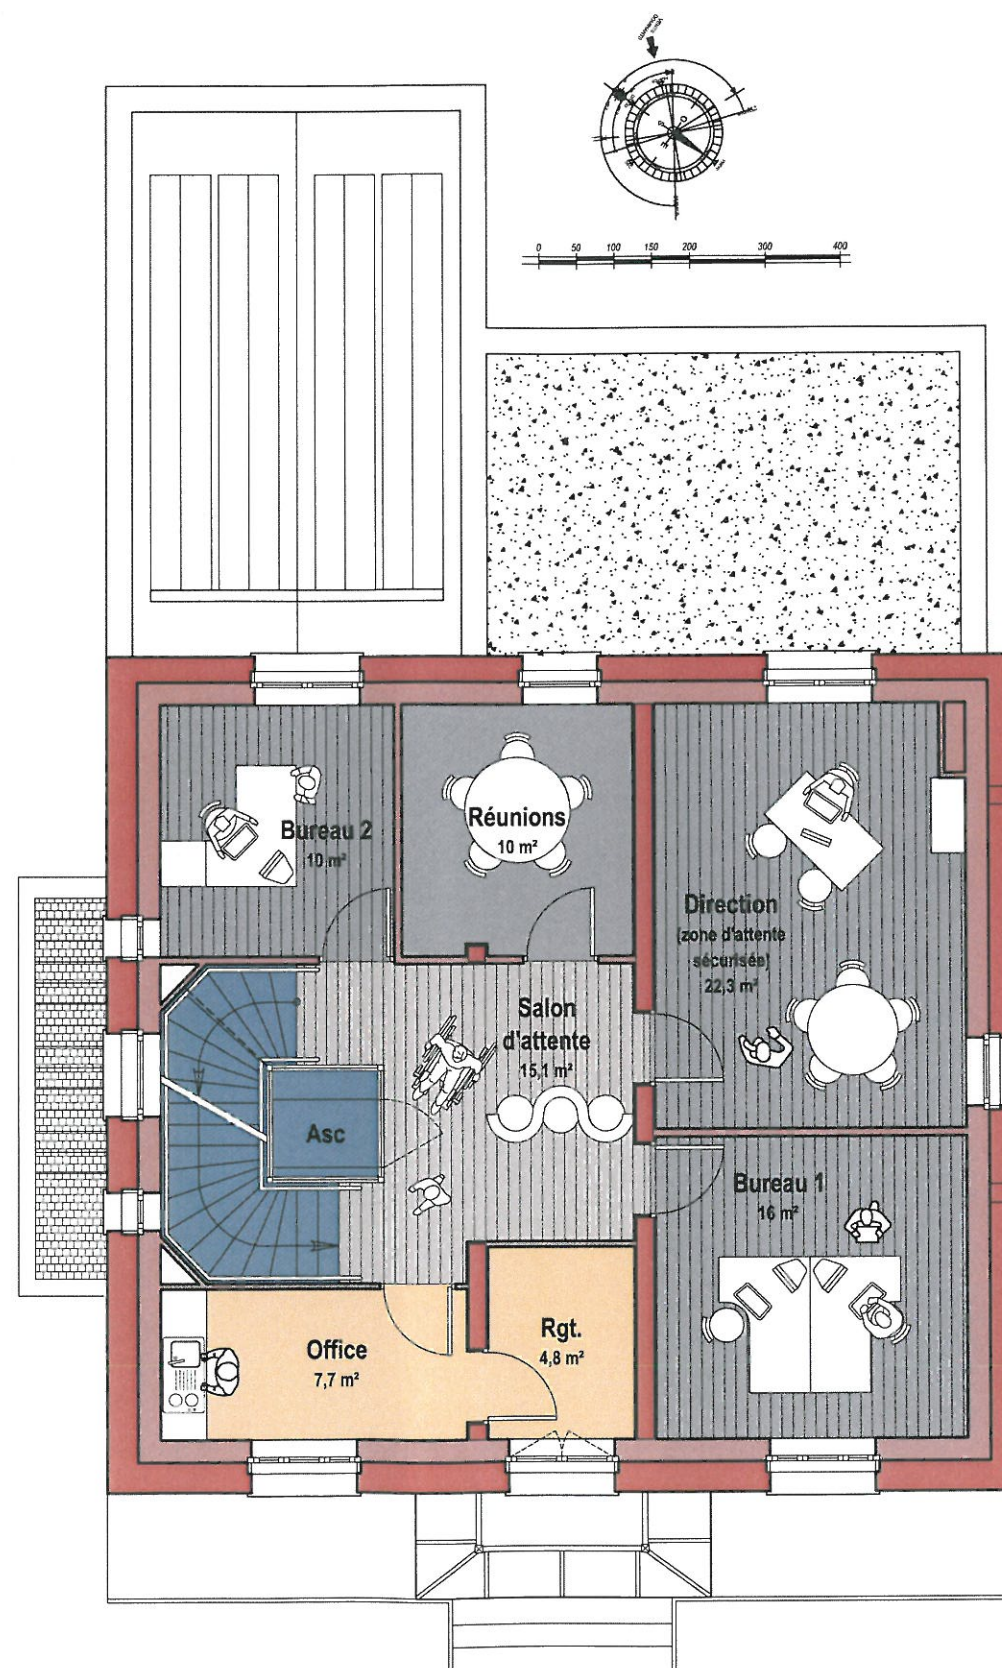

PROJET REHAFUTUR
Tranche 1 - Maison de l'ingénieur - Loos-en-Gohelle

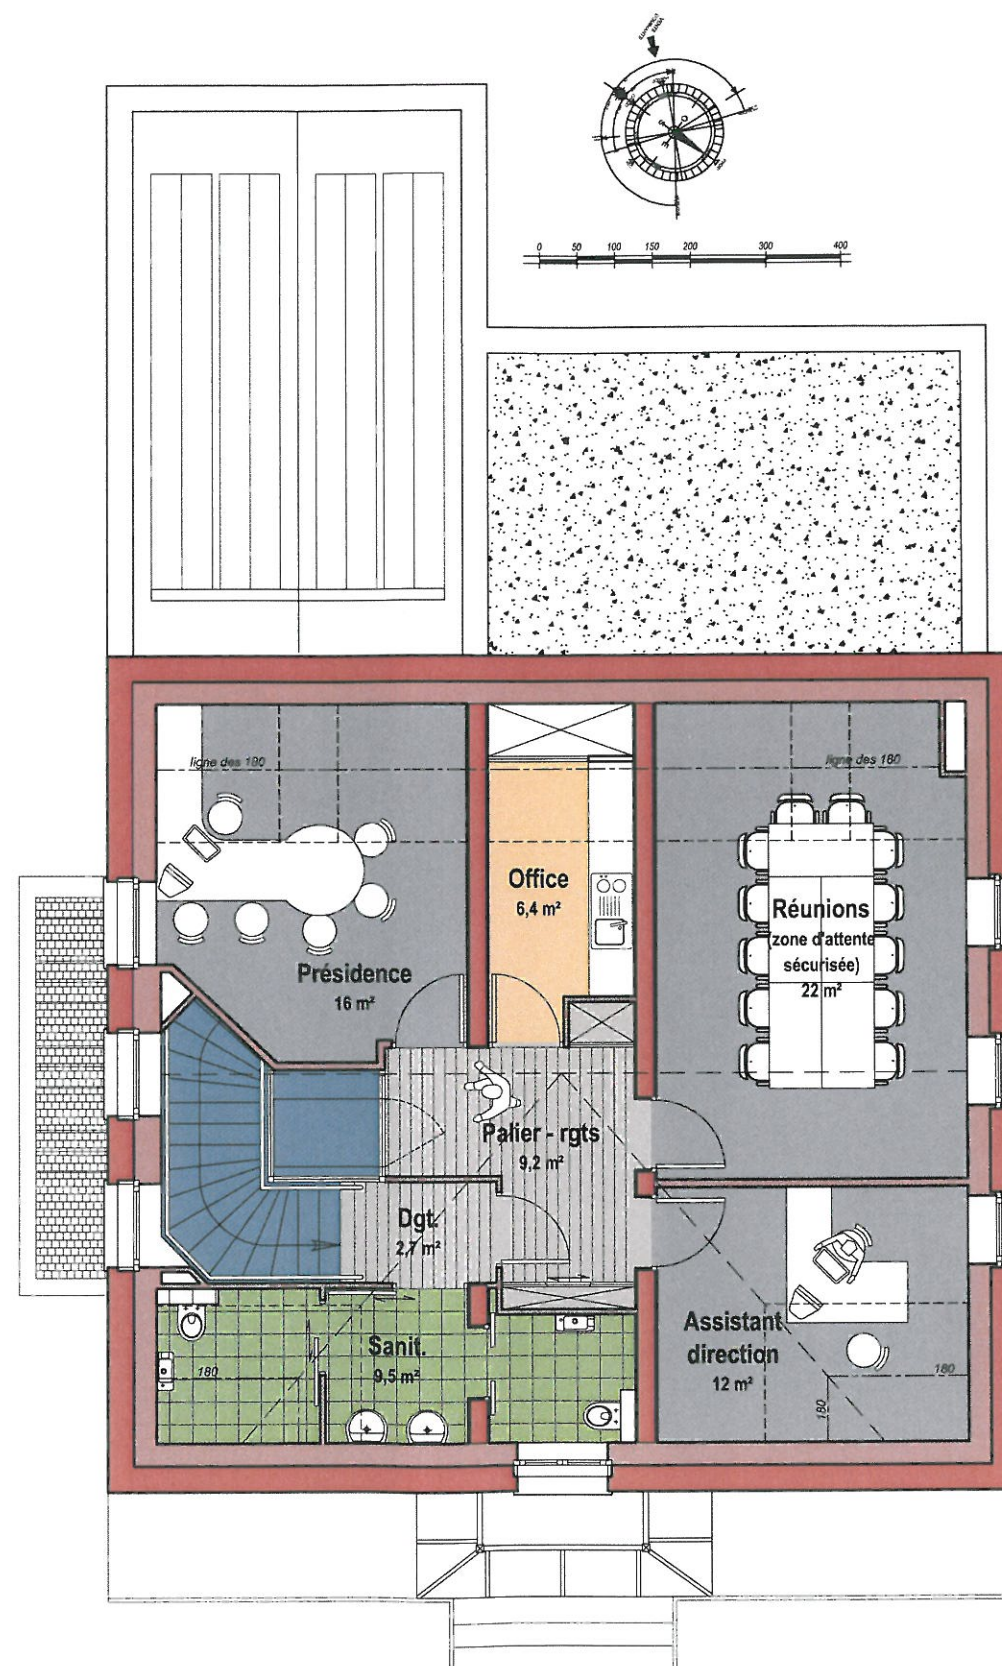



faux plafond bois salle de réunion



carreaux anciens en tapis pour le hall



tapis de propreté sas d'entrée

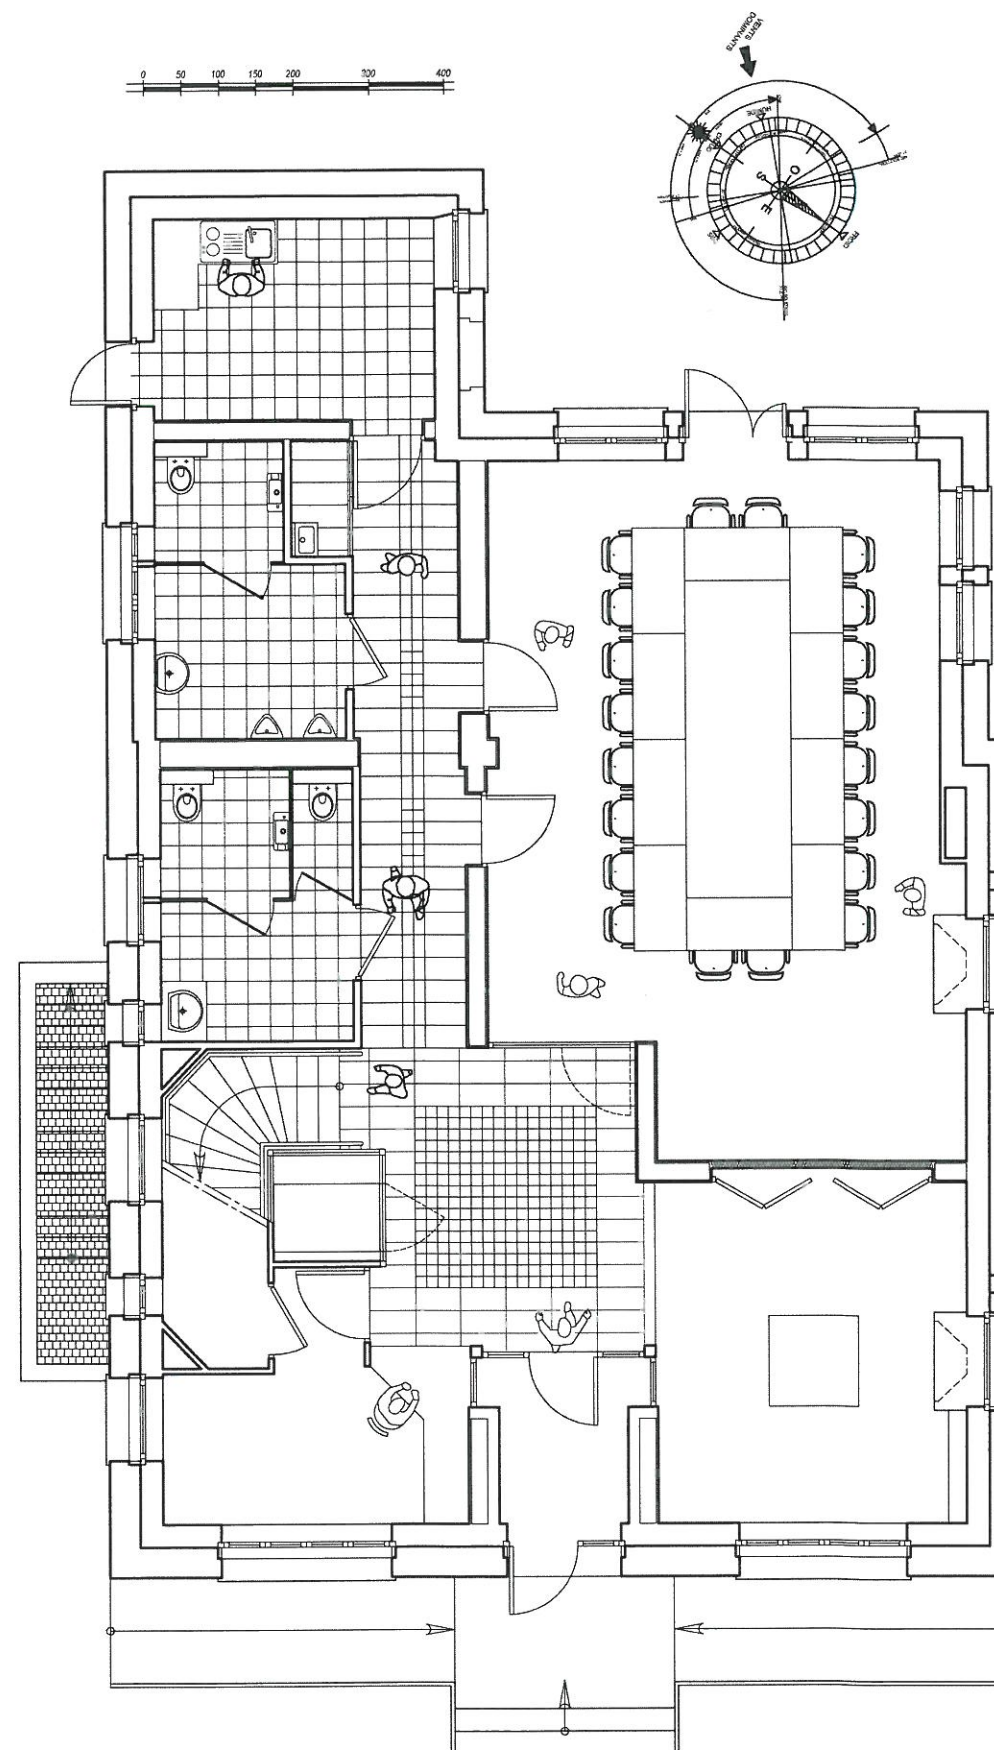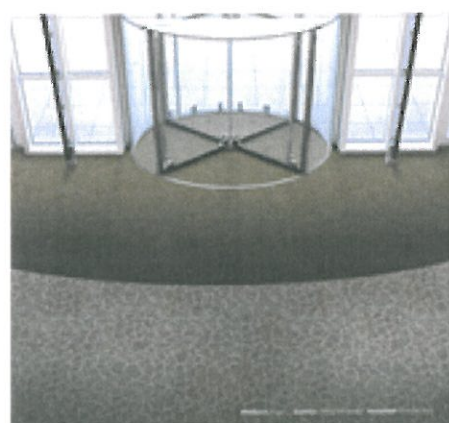




faux plafond dalles démontables




Gyptone



Cirrus

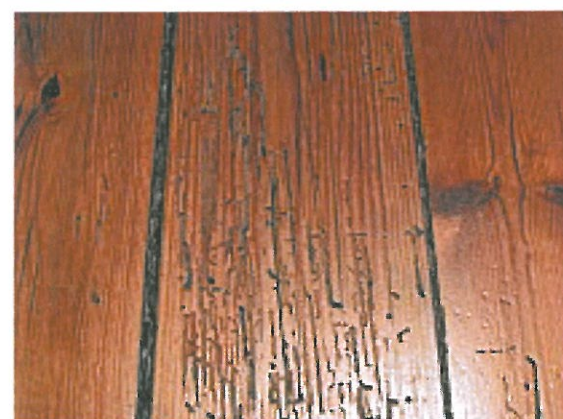


plancher bois reutilisés

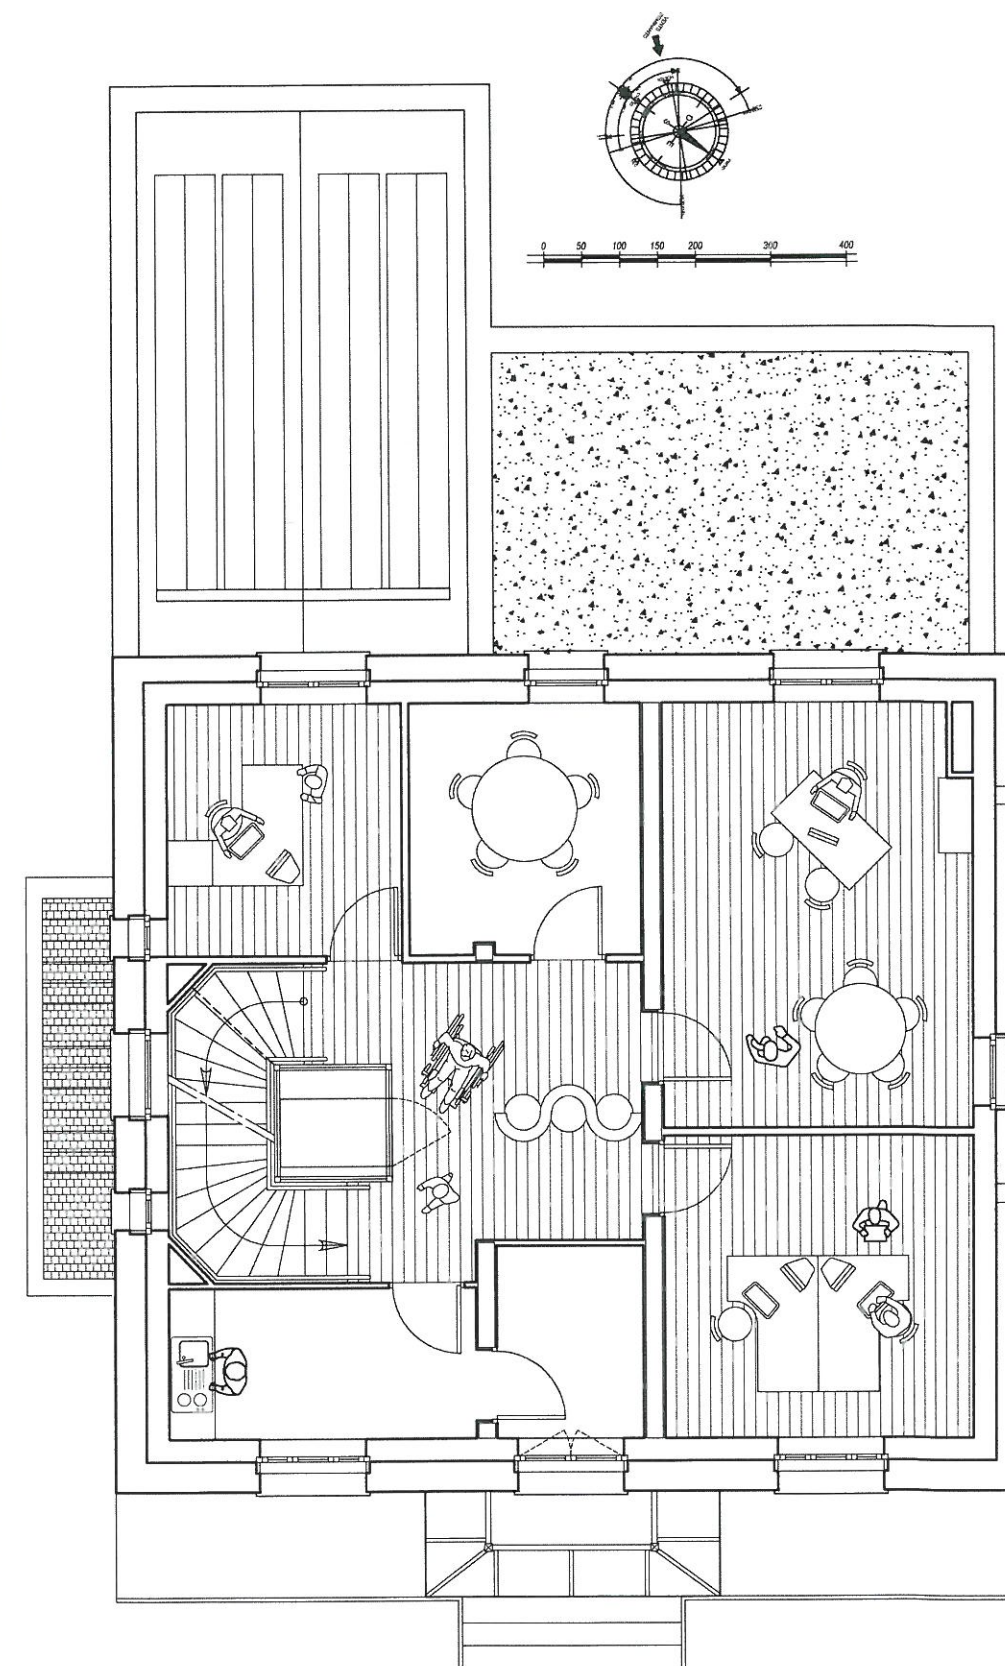




revêtement de sol
marmoleum


Matériaux - Plan du R+2

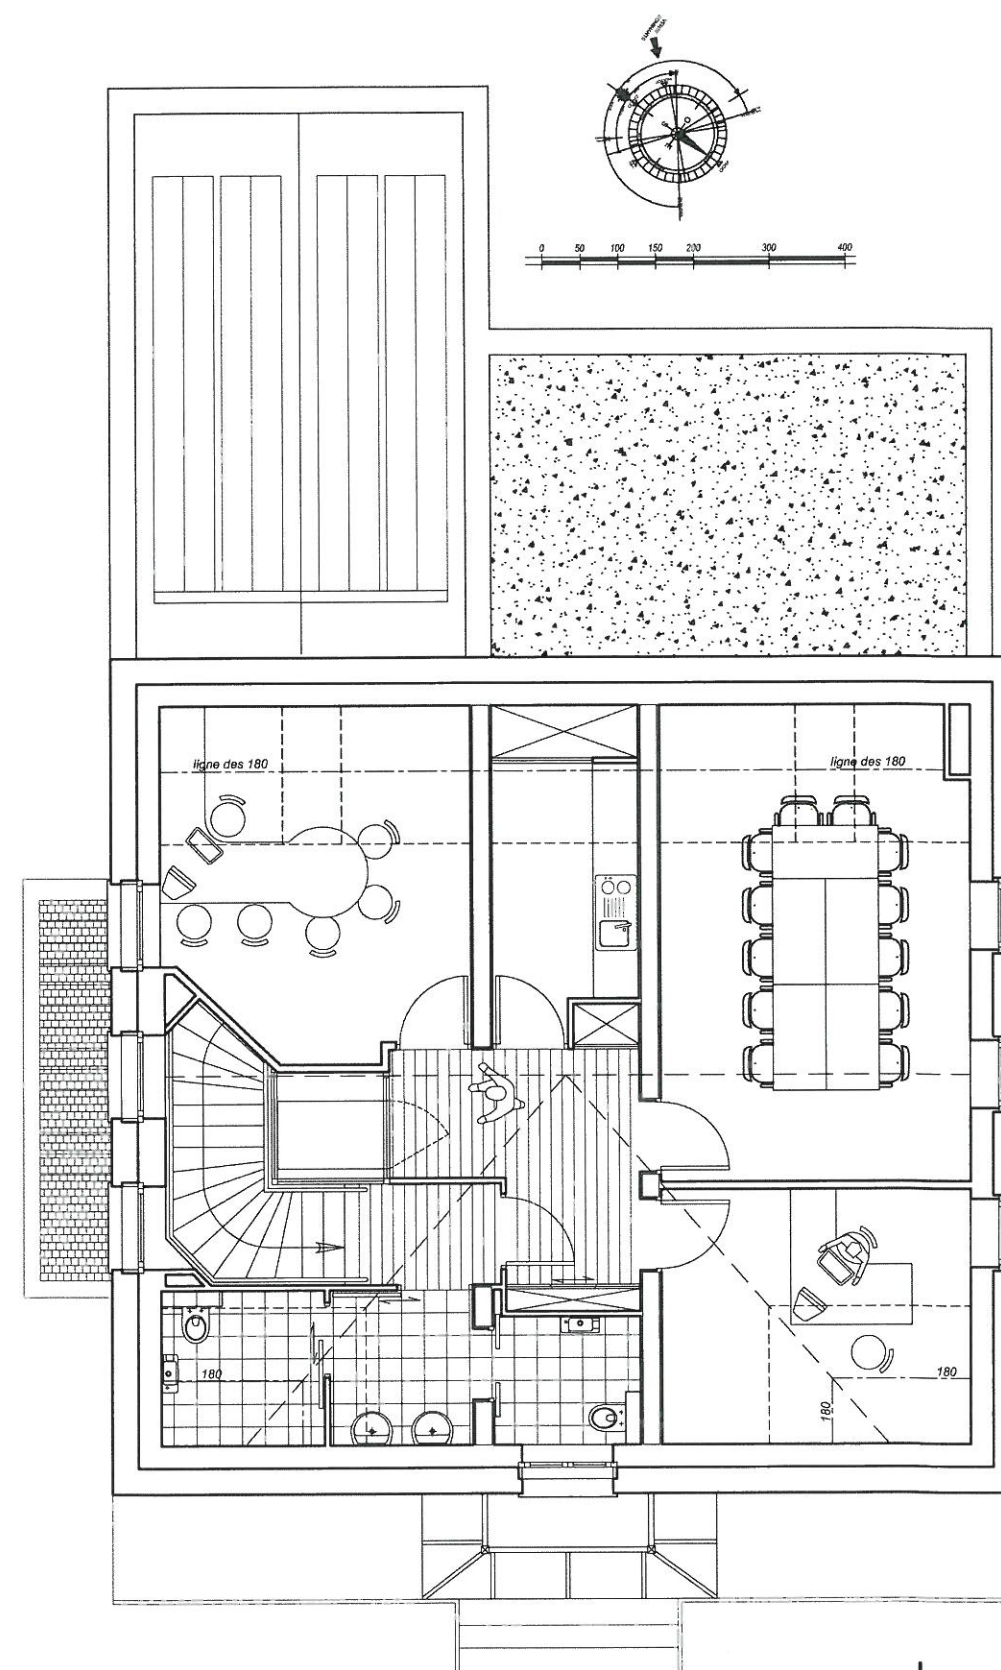


PROJET REHAFUTUR
Tranche 1 - Maison de l'ingénieur - Loos-en-Gohelle

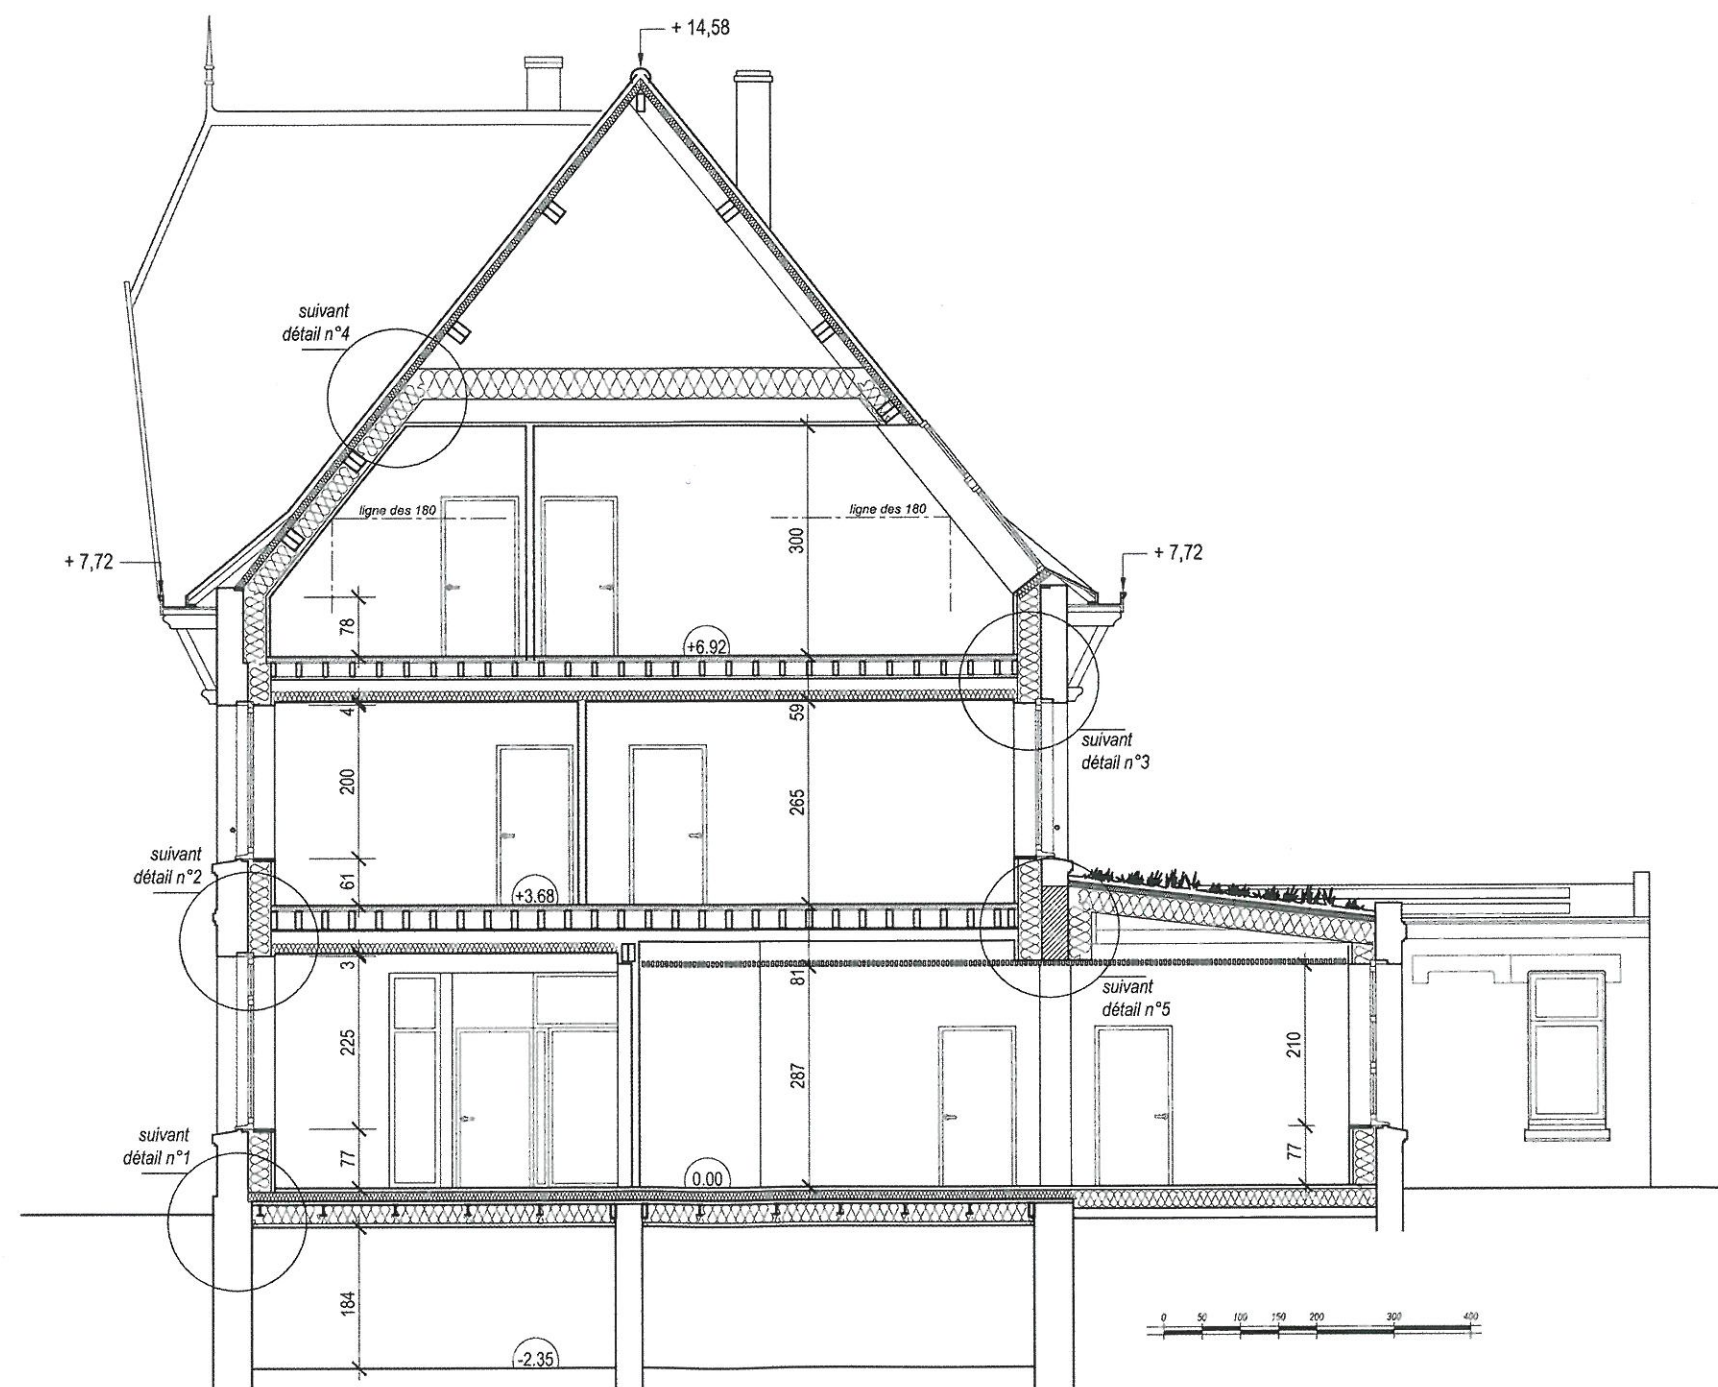


69
(ou 75)
34 30 5
(ou 40)

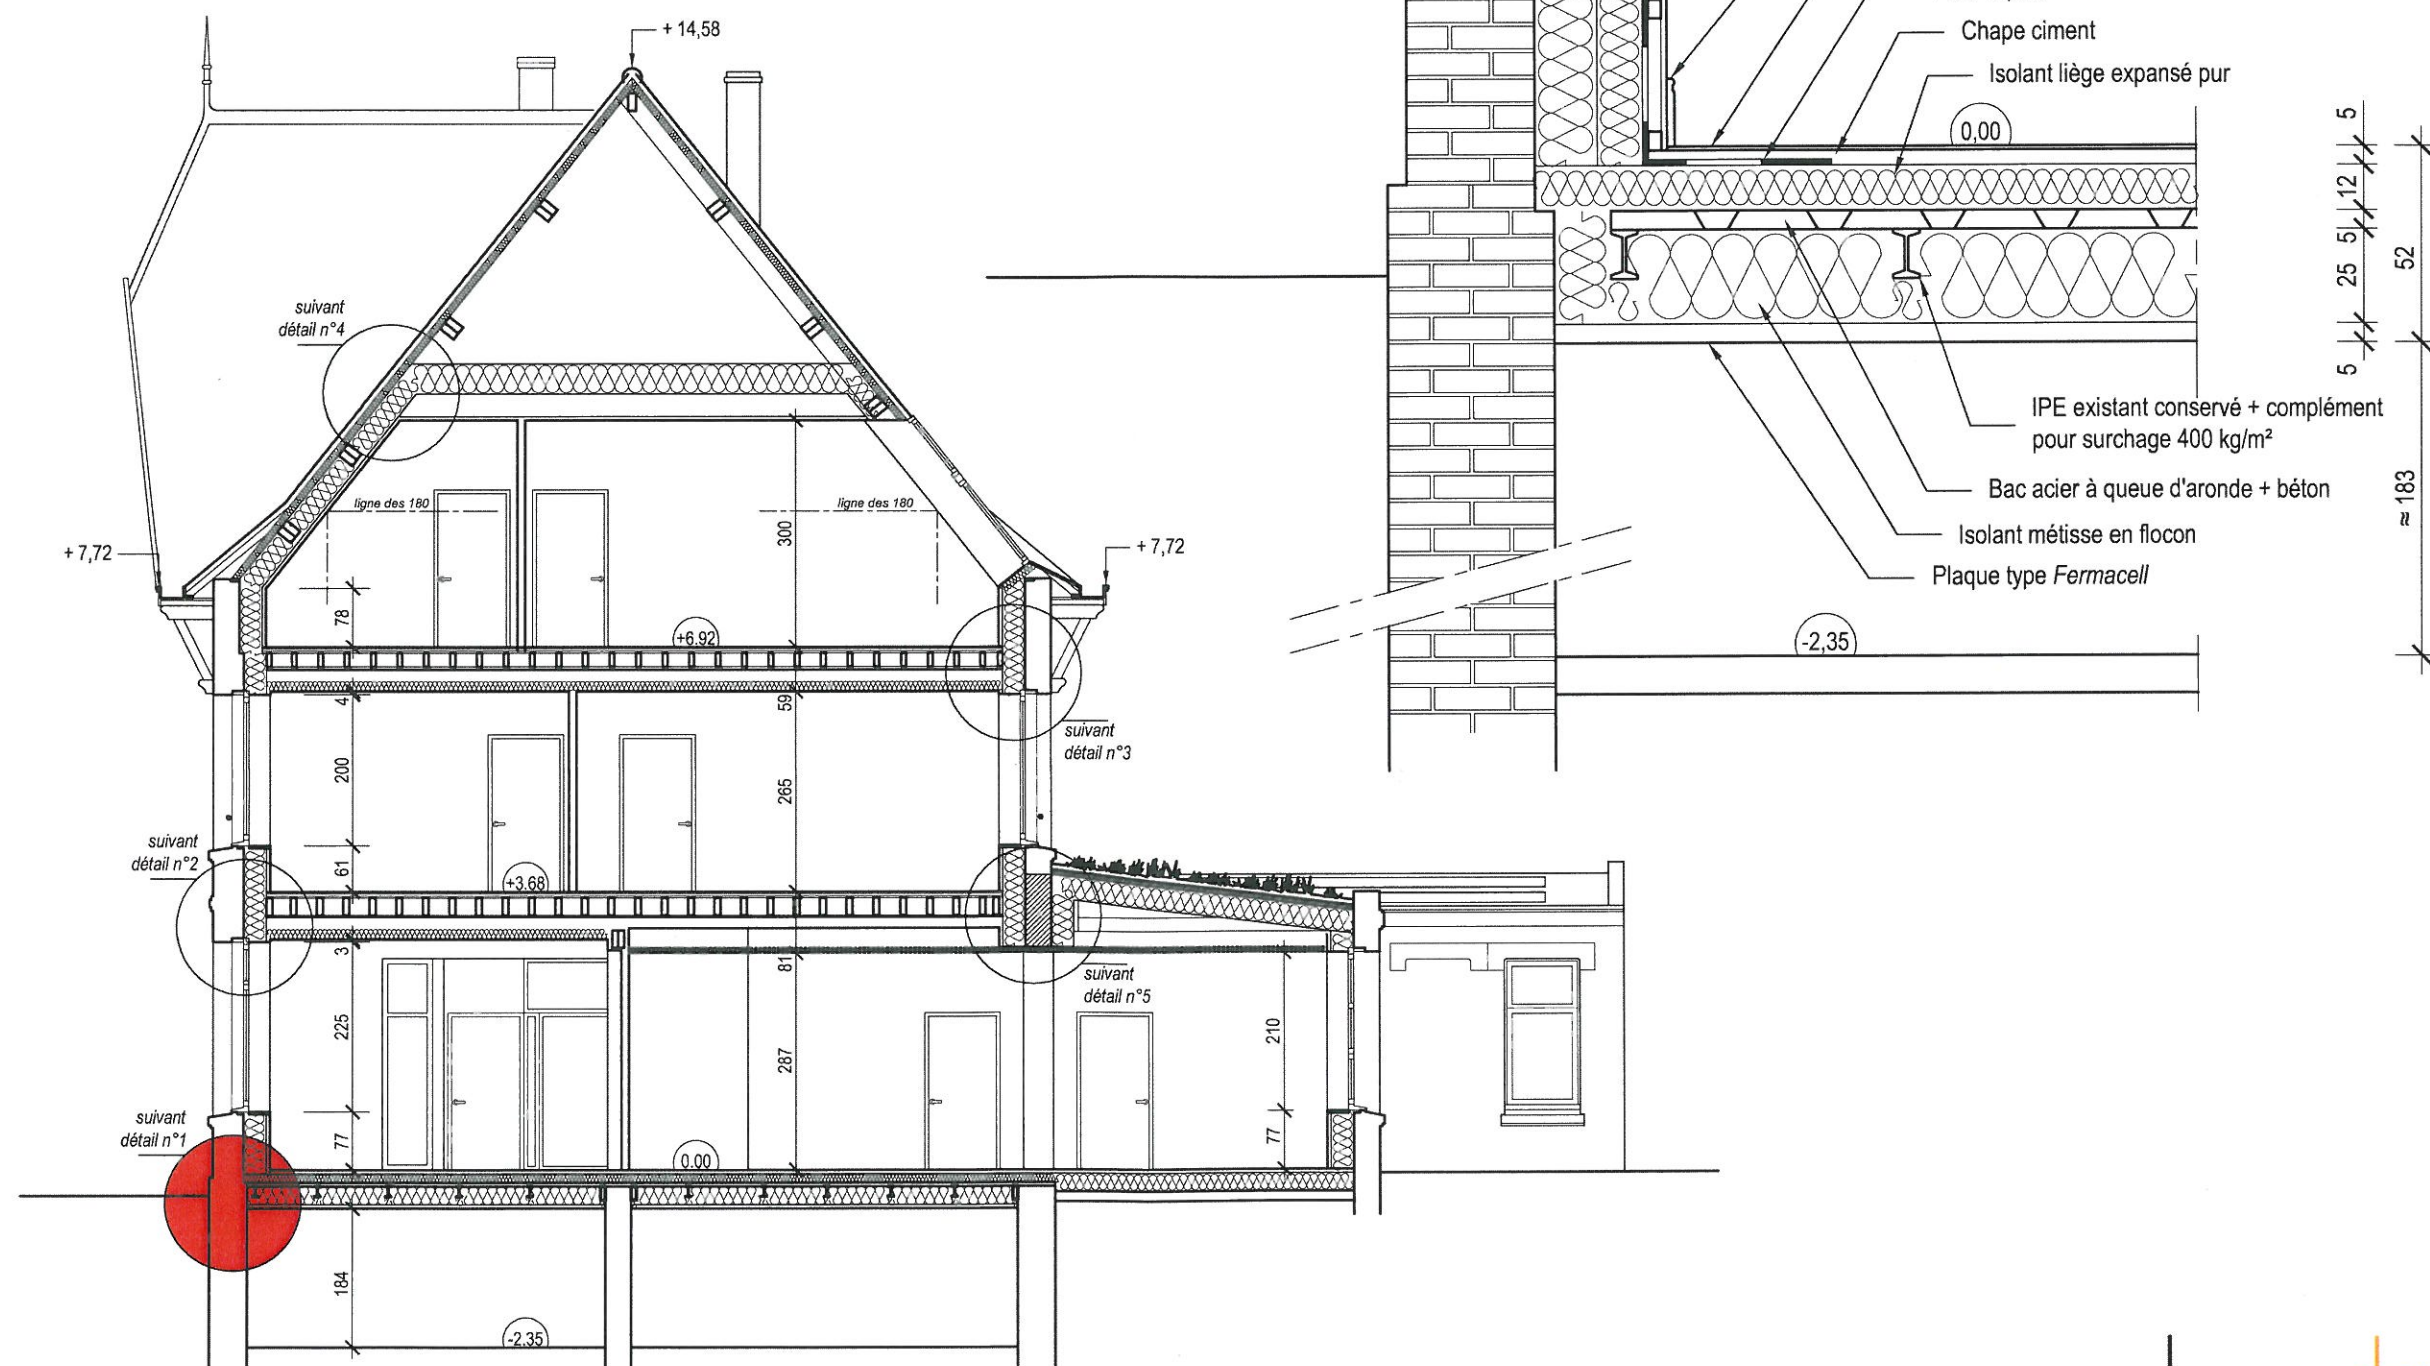

PROJET REHAFUTUR
Tranche 1 - Maison de l'ingénieur - Loos-en-Gohelle

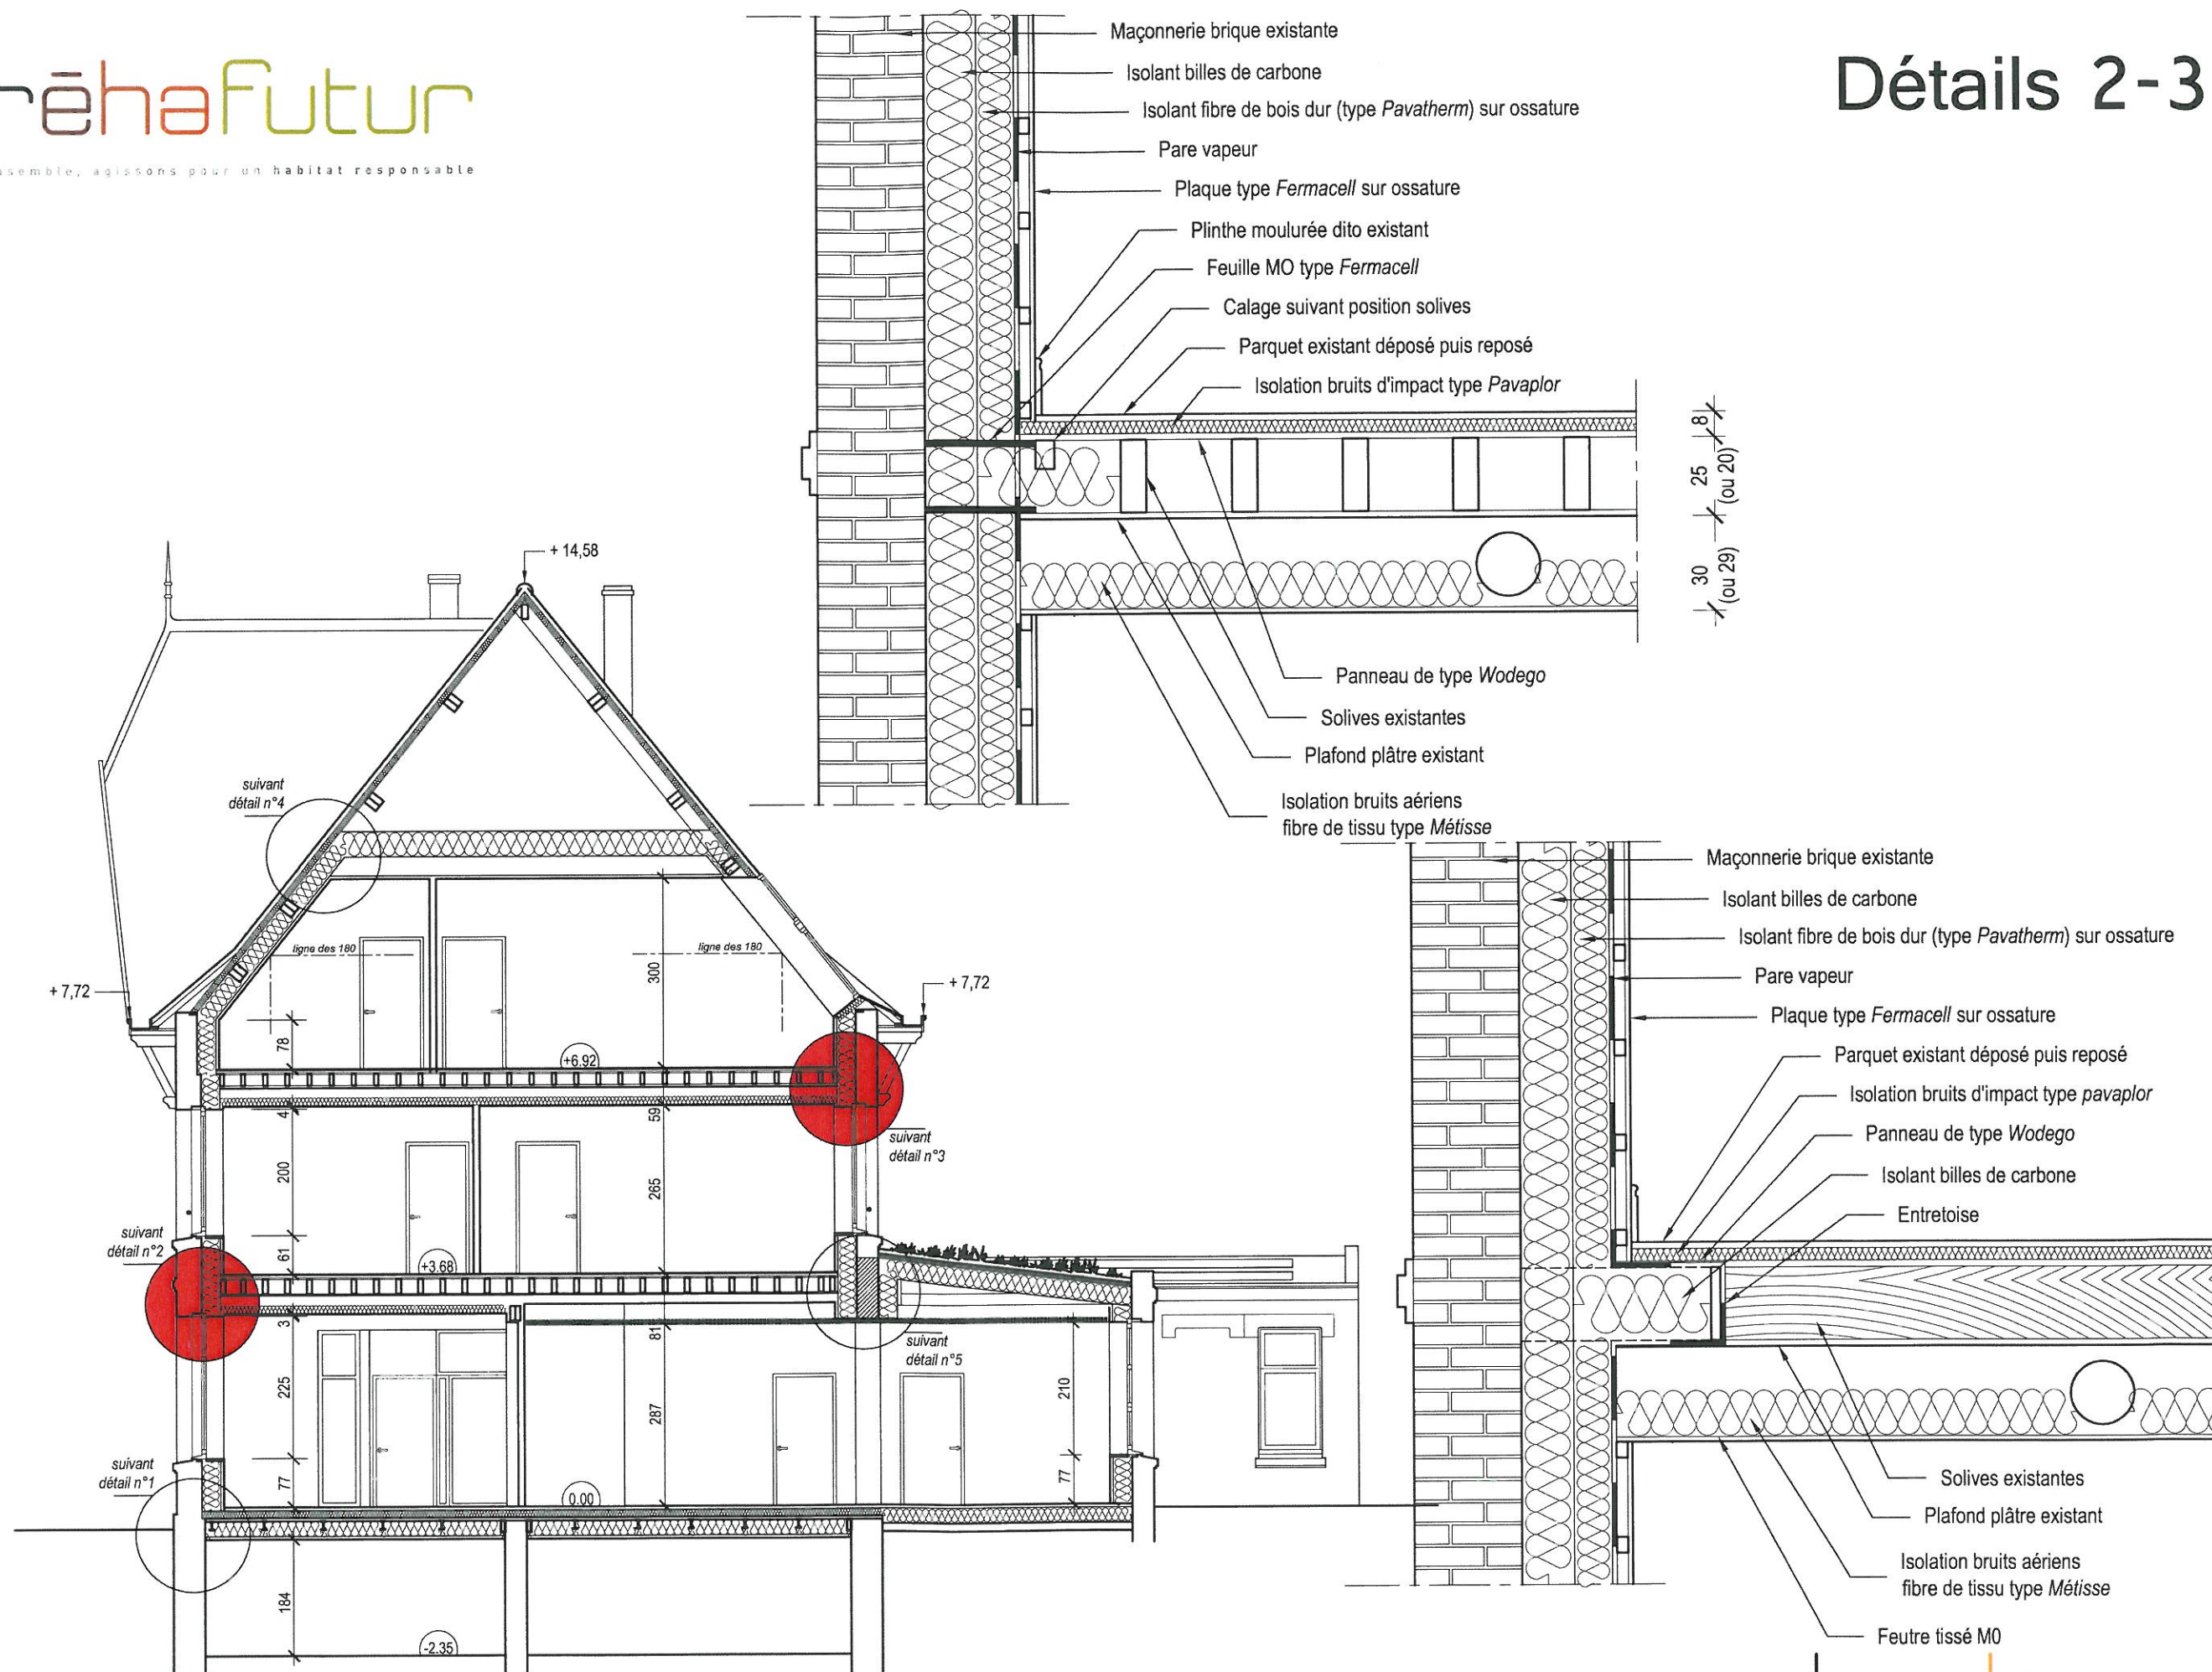

PROJET REHAFUTUR
Tranche 1 - Maison de l'ingénieur - Loos-en-Gohelle

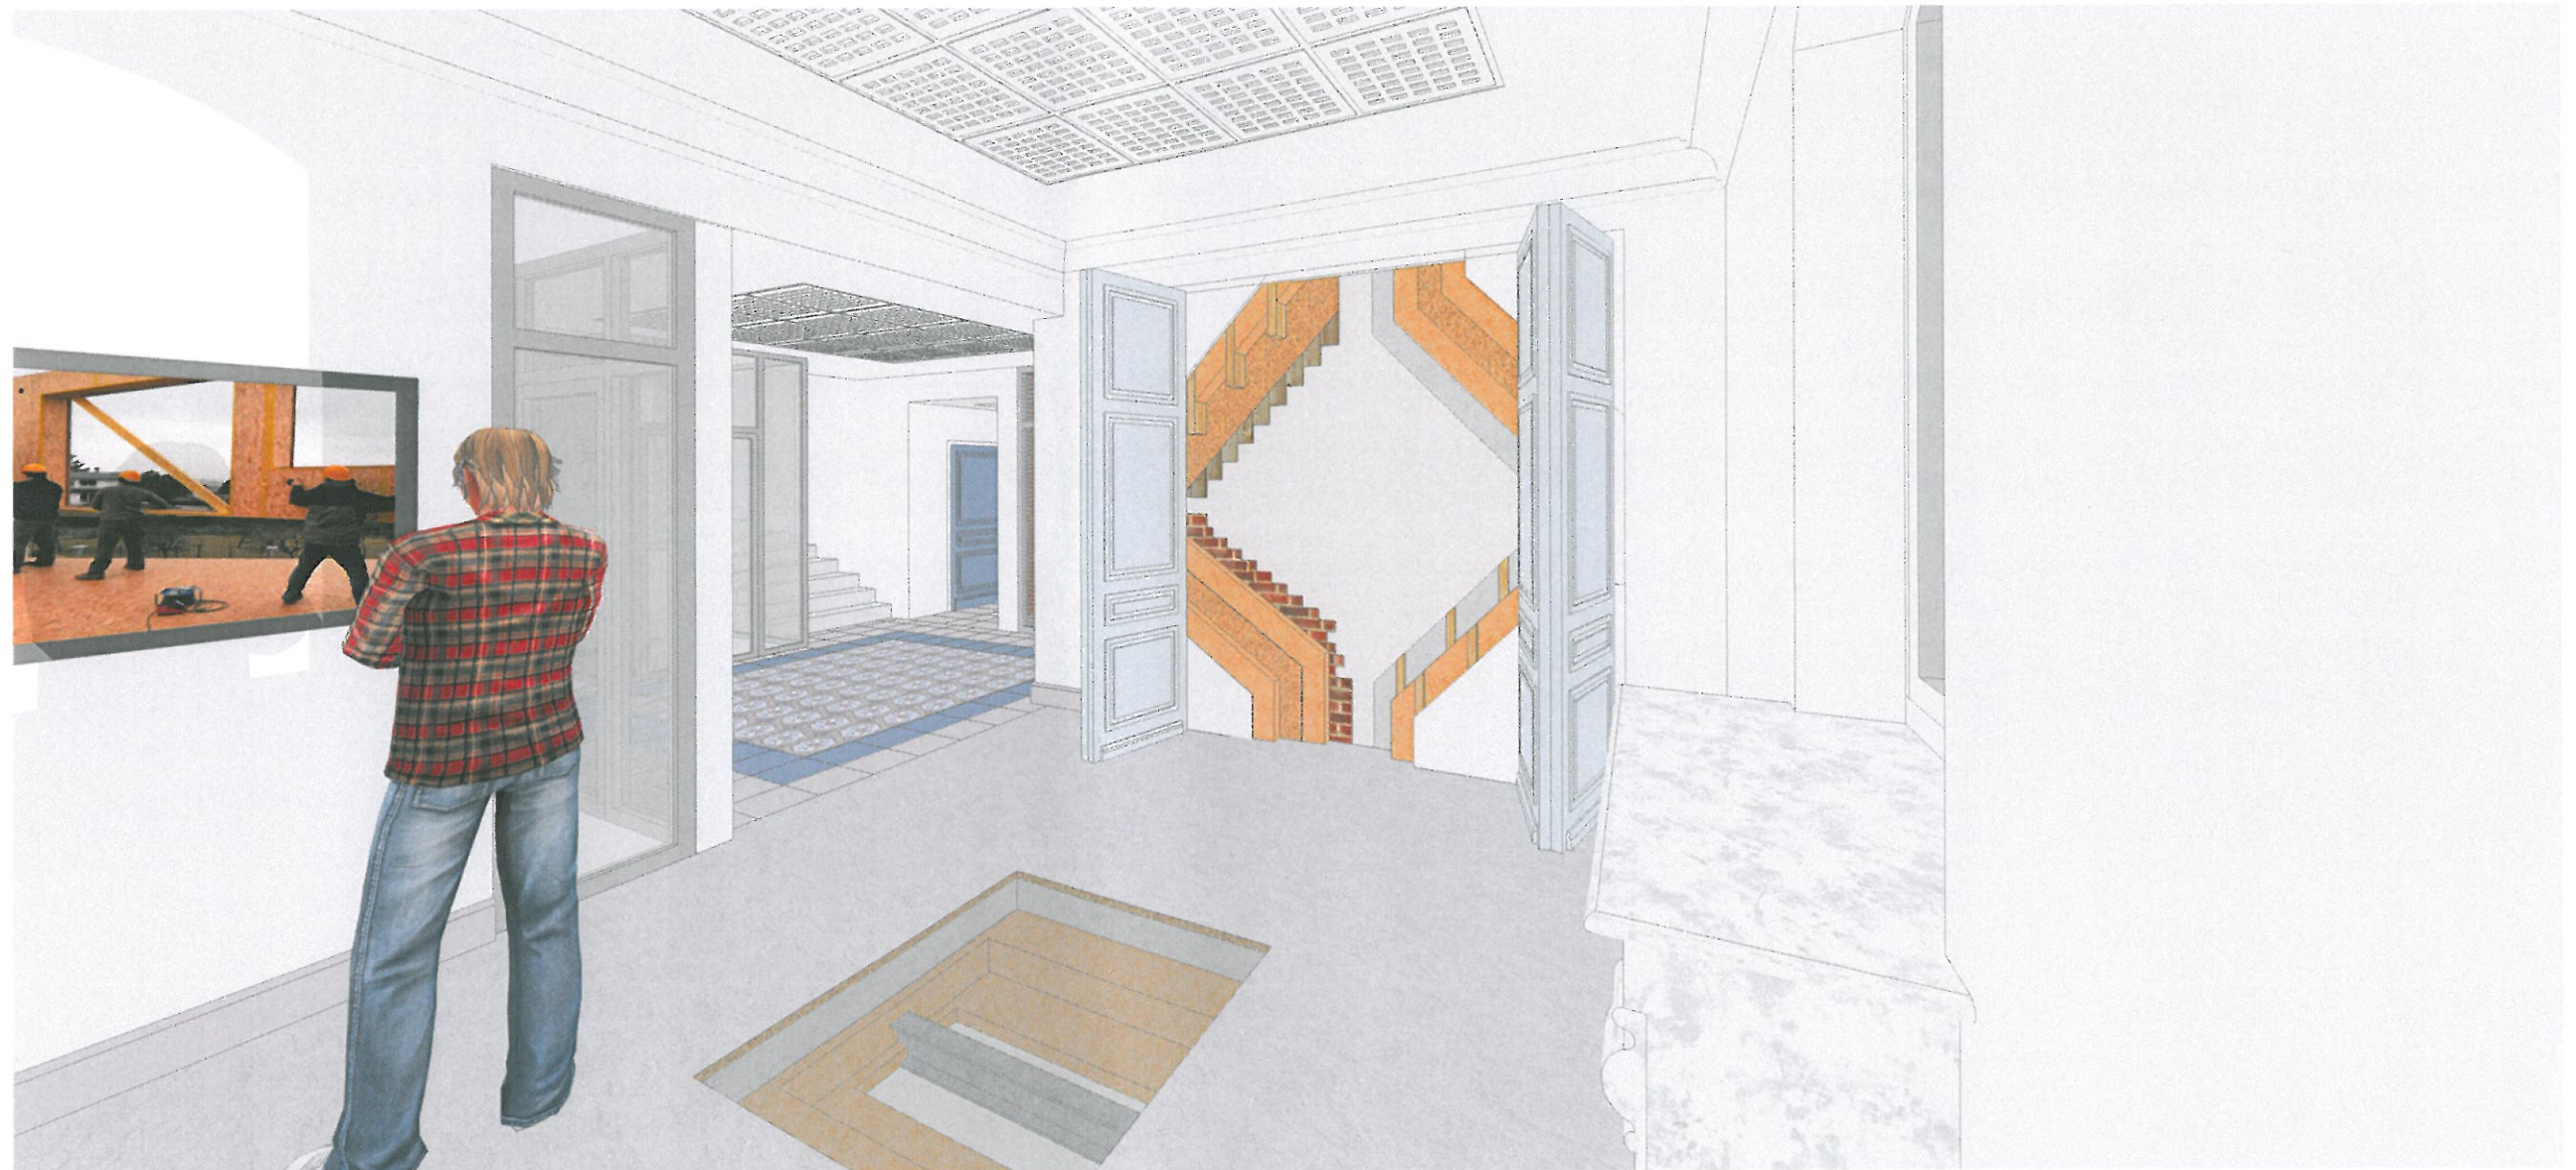



0 50 100 150 200 300 400





0 50 100 150 200 300 400

SOLENER

CATHELAIN
BATISSEUR DEPUIS 1970

Arietur

architecture
aménagement
aménagement de la construction
étude pour les
travaux de rénovation
et de paysage

PROJET REHAFUTUR
Tranche 1 - Maison de l'ingénieur - Loos-en-Gohelle

ekwation
Pour la performance environnementale
et énergétique du bâtiment

CLUSTER

